



Legenda

|   |                      |   |                  |
|---|----------------------|---|------------------|
| 1 | Bebouwings zone      |   | Talud/oever zone |
|   | Woningen             |   | Parkeren         |
|   | Platdak              | 3 | Water            |
|   | Kavel                | 4 | Groen            |
|   | Entree woning        |   | Haag 1.8m        |
|   | Bestaande woningen   |   |                  |
| 2 | Bebouwingsvrije zone |   |                  |

Schaduwwerking is zichtbaar op de gevelleningen.  
De maten op de tekening zijn circa-maten en zijn, tenzij anders aangegeven, in millimeters aangegeven. Bij de maatvoering tussen de wanden is geen rekening gehouden met enige wandafwerking, zoals wandhegels en spuitwerk. Daarnaast kunnen zich tijdens de bouw verandering voordoen, die kunnen leiden tot maatverschillen.  
Op de tekeningen aangegeven meubilair en apparatuur dienen alleen ter oriëntatie.

© 2019 EVE Architecten B.V. | Alle rechten voorbehouden

Project

Vecht en Veld  
Vreeland

Huisnummer

21

Tekening

Situatie

Datum

27 maart 2020

Schaal

1:1000, 1:200

Formaat


A2



VECHT EN VELD



eve  
ARCHITECTEN

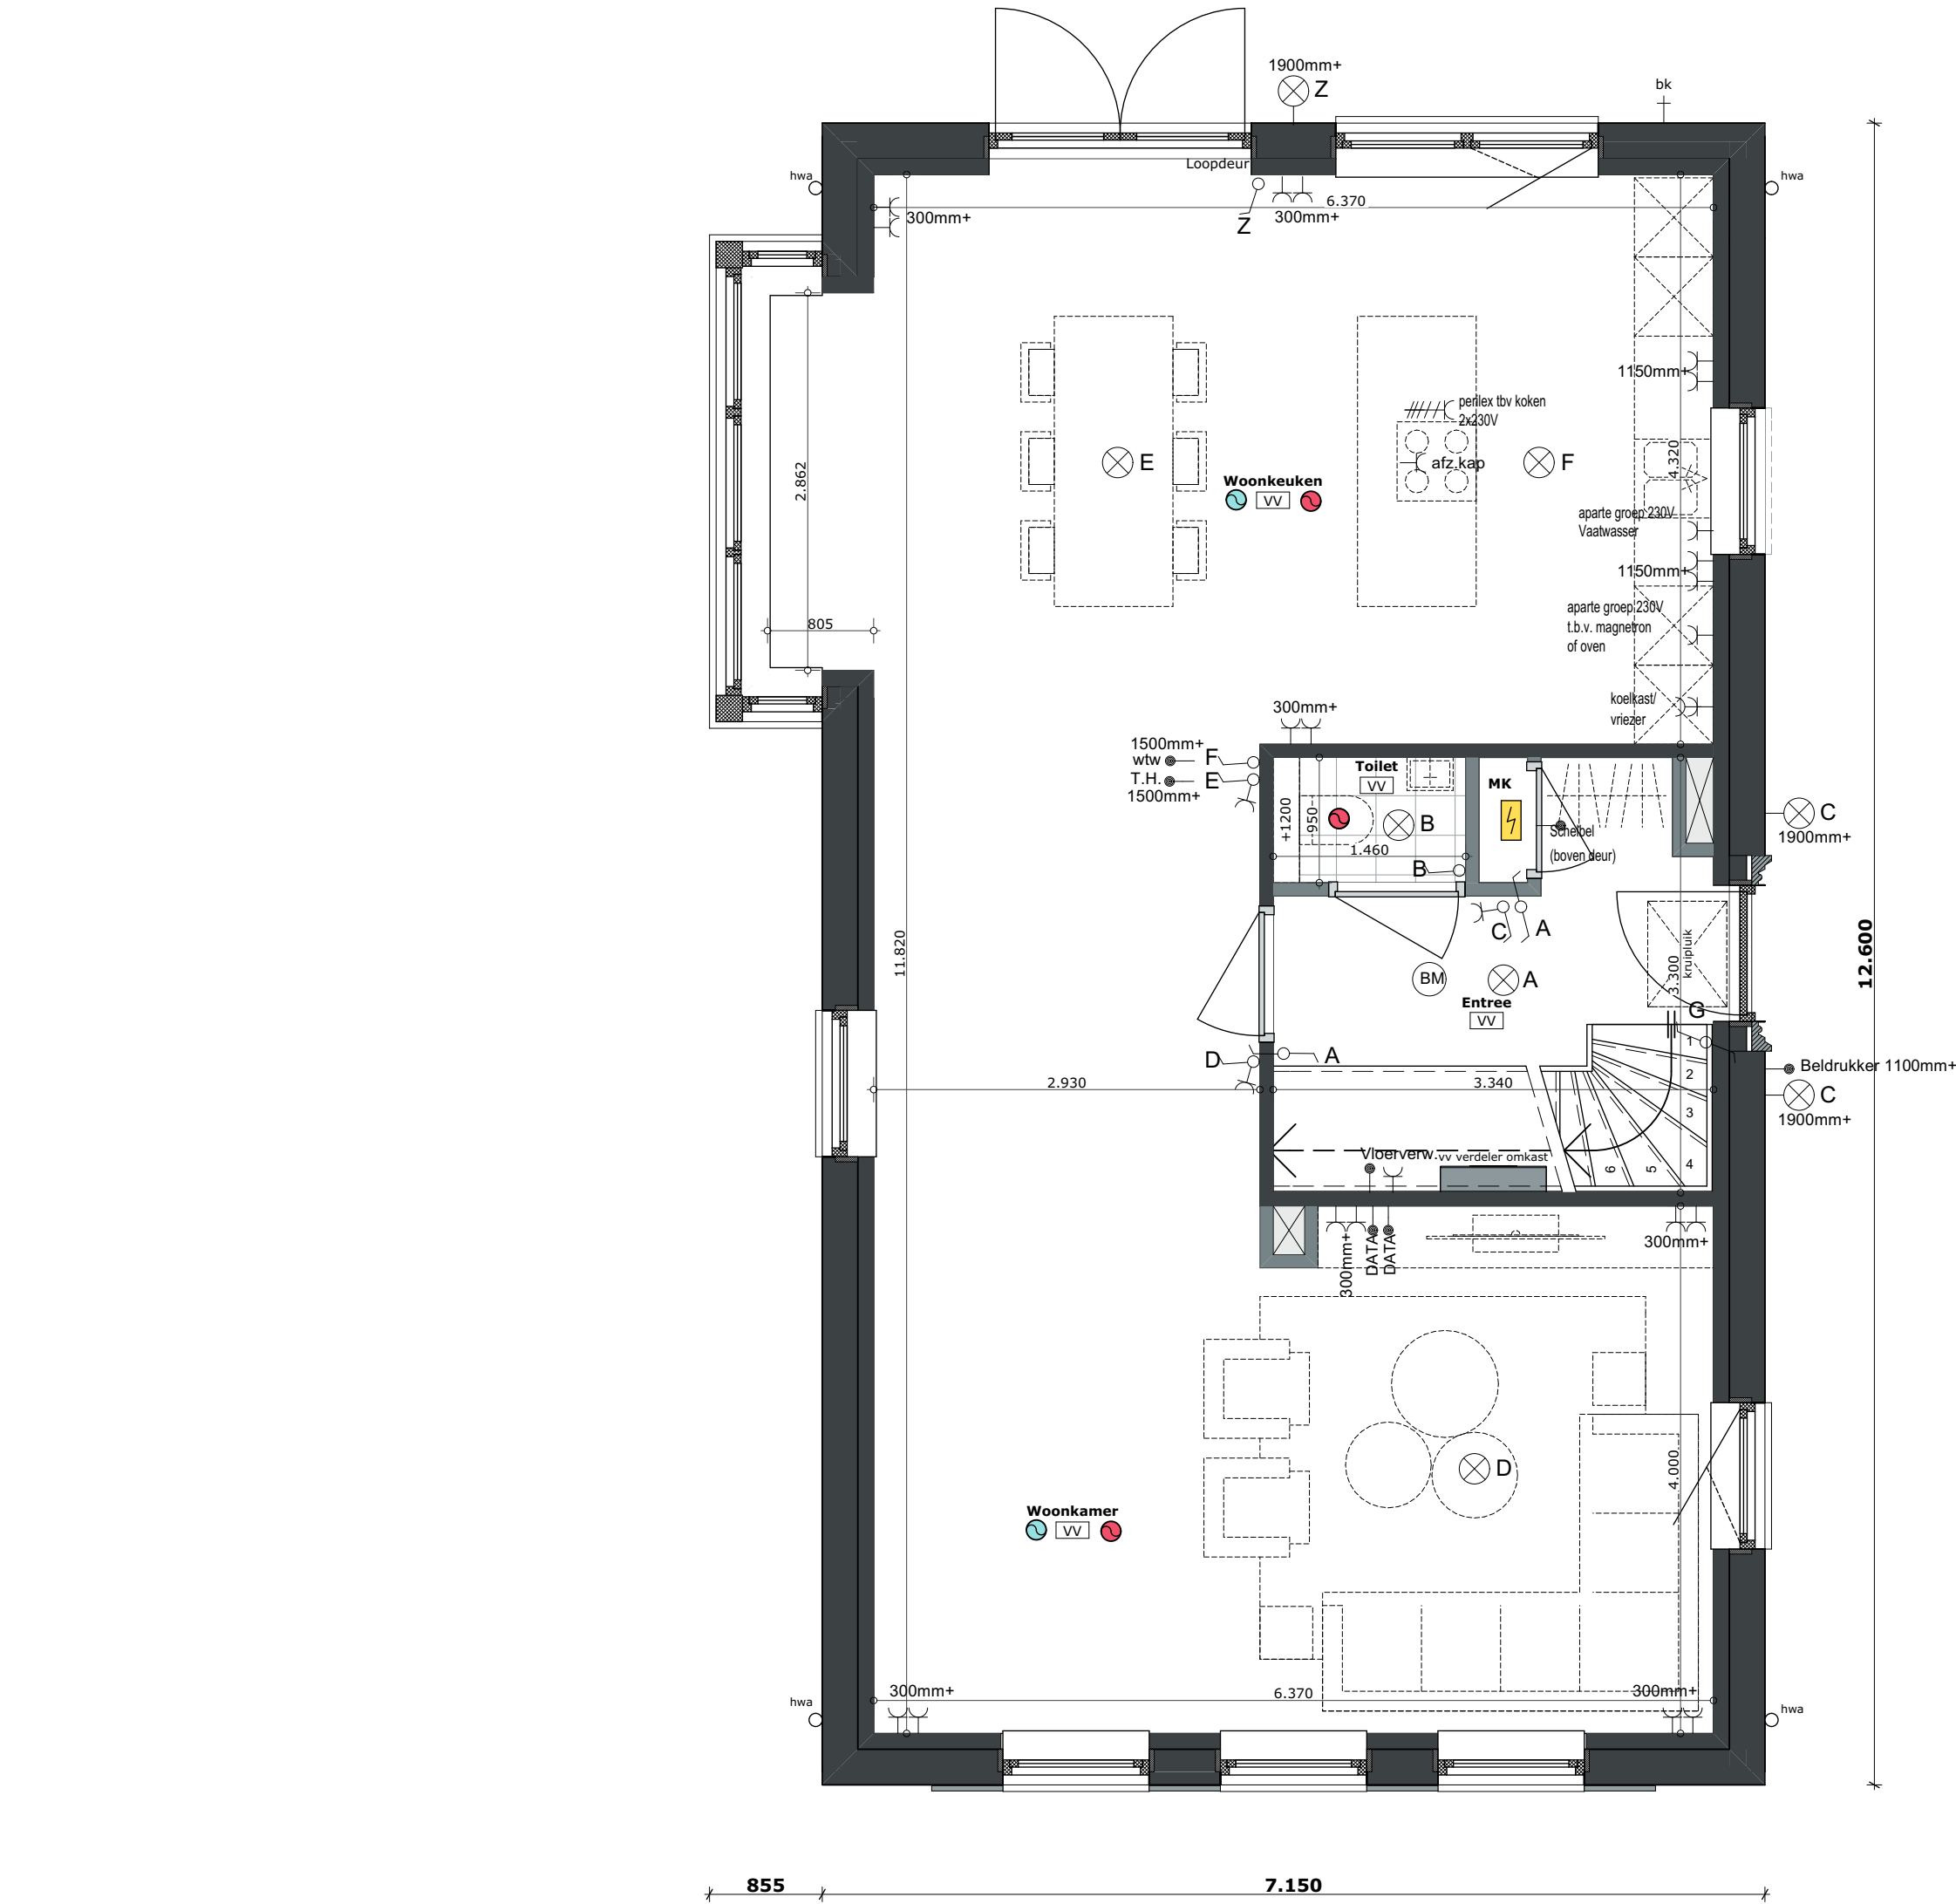

| Renvooi |                                        |
|---------|----------------------------------------|
|         | Meterkast                              |
|         | Ruimte v.z.v. mechanische luchtvoeder  |
|         | Ruimte v.z.v. mechanische luchttoevoer |
|         | WTW-unit                               |
|         | Warmtepomp                             |
|         | Opstelplaats wasmachine                |
|         | Opstelplaats wasdroger                 |
|         | Ruimte v.z.v. vloerverwarming          |
|         | Ruimte v.z.v. radiator                 |
|         | Vloerverwarming verdeler               |
|         | Designradiator                         |
|         | Hemelwaterafvoer                       |
|         | Buitenkraan                            |

| Renvooi Elektra |                                                         |
|-----------------|---------------------------------------------------------|
|                 | Centraaldoos in plafond t.b.v. lichtaansluitpunt        |
|                 | Aansluitpunt t.b.v. wandlichtpunt                       |
|                 | CA Centraal aardpunt op 500mm+                          |
|                 | Enkelpolige schakelaar op 1050mm+                       |
|                 | Wisselschakelaar op 1050mm+                             |
|                 | Enkel wandcontactdoos                                   |
|                 | 2x een enkel wcd naast elkaar in 2 voud ( horizontaal ) |
|                 | BM Brandmelder type EI 146 / 230V kleur Wit             |
|                 | DATA DATA aansluitpunt op 300mm+                        |
|                 | T.H. Bedrade leiding thermostaat                        |
|                 | wtw Bediening wtw                                       |

## Project

Vecht en Veld  
Vreeland

## Tekening

Begane grond

## Datum

27 maart 2020

## Schaal

1:50

## Formaat

A2

## Huisnummer

21


## Kleurstelling

Keimwerk



VECHT EN VELD



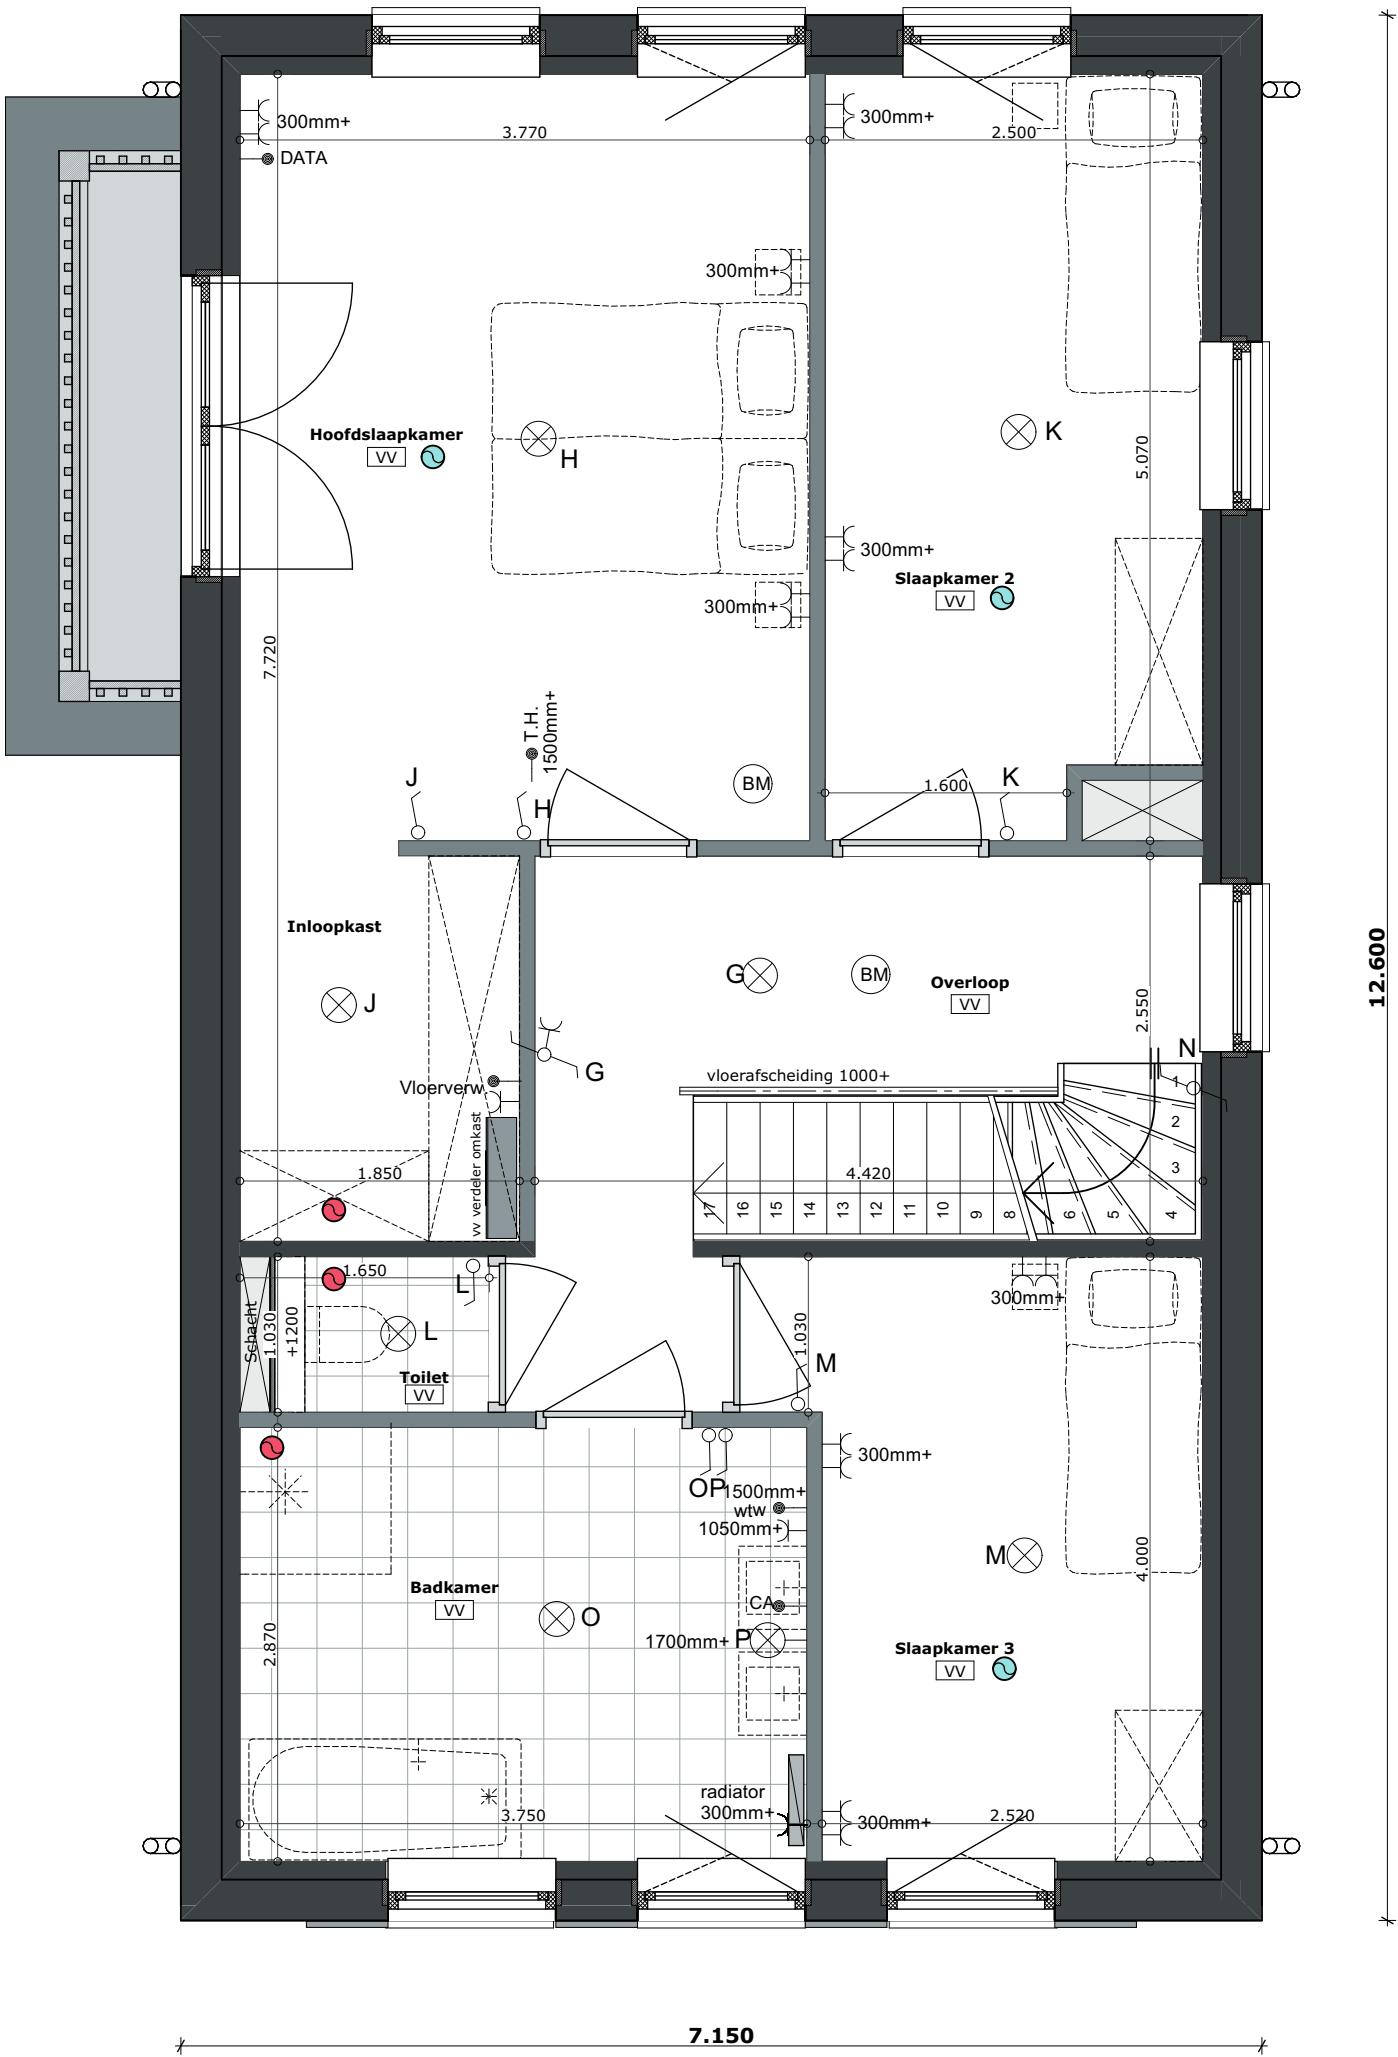

| Renvooi |                                        |
|---------|----------------------------------------|
|         | Meterkast                              |
|         | Ruimte v.z.v. mechanische luchtafvoer  |
|         | Ruimte v.z.v. mechanische luchttoevoer |
|         | WTW-unit                               |
|         | Warmtepomp                             |
|         | Opstelplaats wasmachine                |
|         | Opstelplaats wasdroger                 |
|         | Ruimte v.z.v. vloerverwarming          |
|         | Ruimte v.z.v. radiator                 |
|         | Vloerverwarming verdeler               |
|         | Designradiator                         |
|         | Hemelwaterafvoer                       |
|         | Buitenkraan                            |

| Renvooi Elektra |                                                       |
|-----------------|-------------------------------------------------------|
|                 | Centraaldoos in plafond t.b.v. lichtaansluitpunt      |
|                 | Aansluitpunt t.b.v. wandlichtpunt                     |
|                 | CA Centraal aardpunt op 500mm+                        |
|                 | Enkelpolige schakelaar op 1050mm+                     |
|                 | Wisselschakelaar op 1050mm+                           |
|                 | Enkel wandcontactdoos                                 |
|                 | 2x een enkel wcd naast elkaar in 2 voud (horizontaal) |
|                 | Brandmelder type EI 146 / 230V kleur Wit              |
|                 | DATA aansluitpunt op 300mm+                           |
|                 | Bedrade leiding thermostaat                           |
|                 | Bediening wtw                                         |

## Project

Vecht en Veld  
Vreeland

## Tekening

Verdieping

## Datum

27 maart 2020

## Schaal

1:50

## Huisnummer

21

## Kleurstelling

Keimwerk

## Formaat

A2


Schaduwwerking is zichtbaar op de gevelftekeningen.  
De maten op de tekening zijn circa-maten en zijn, tenzij anders aangegeven, in millimeters aangegeven. Bij de maatvoering tussen de wanden is geen rekening gehouden met enige wandafwerking, zoals wandtegels en spuitwerk. Daarnaast kunnen zich tijdens de bouw veranderingen voordoen, die kunnen leiden tot maatverschillen.  
Op de tekeningen aangegeven meubilair en apparatuur dienen alleen ter oriëntatie.



VECHT EN VELD



eve  
ARCHITECTEN

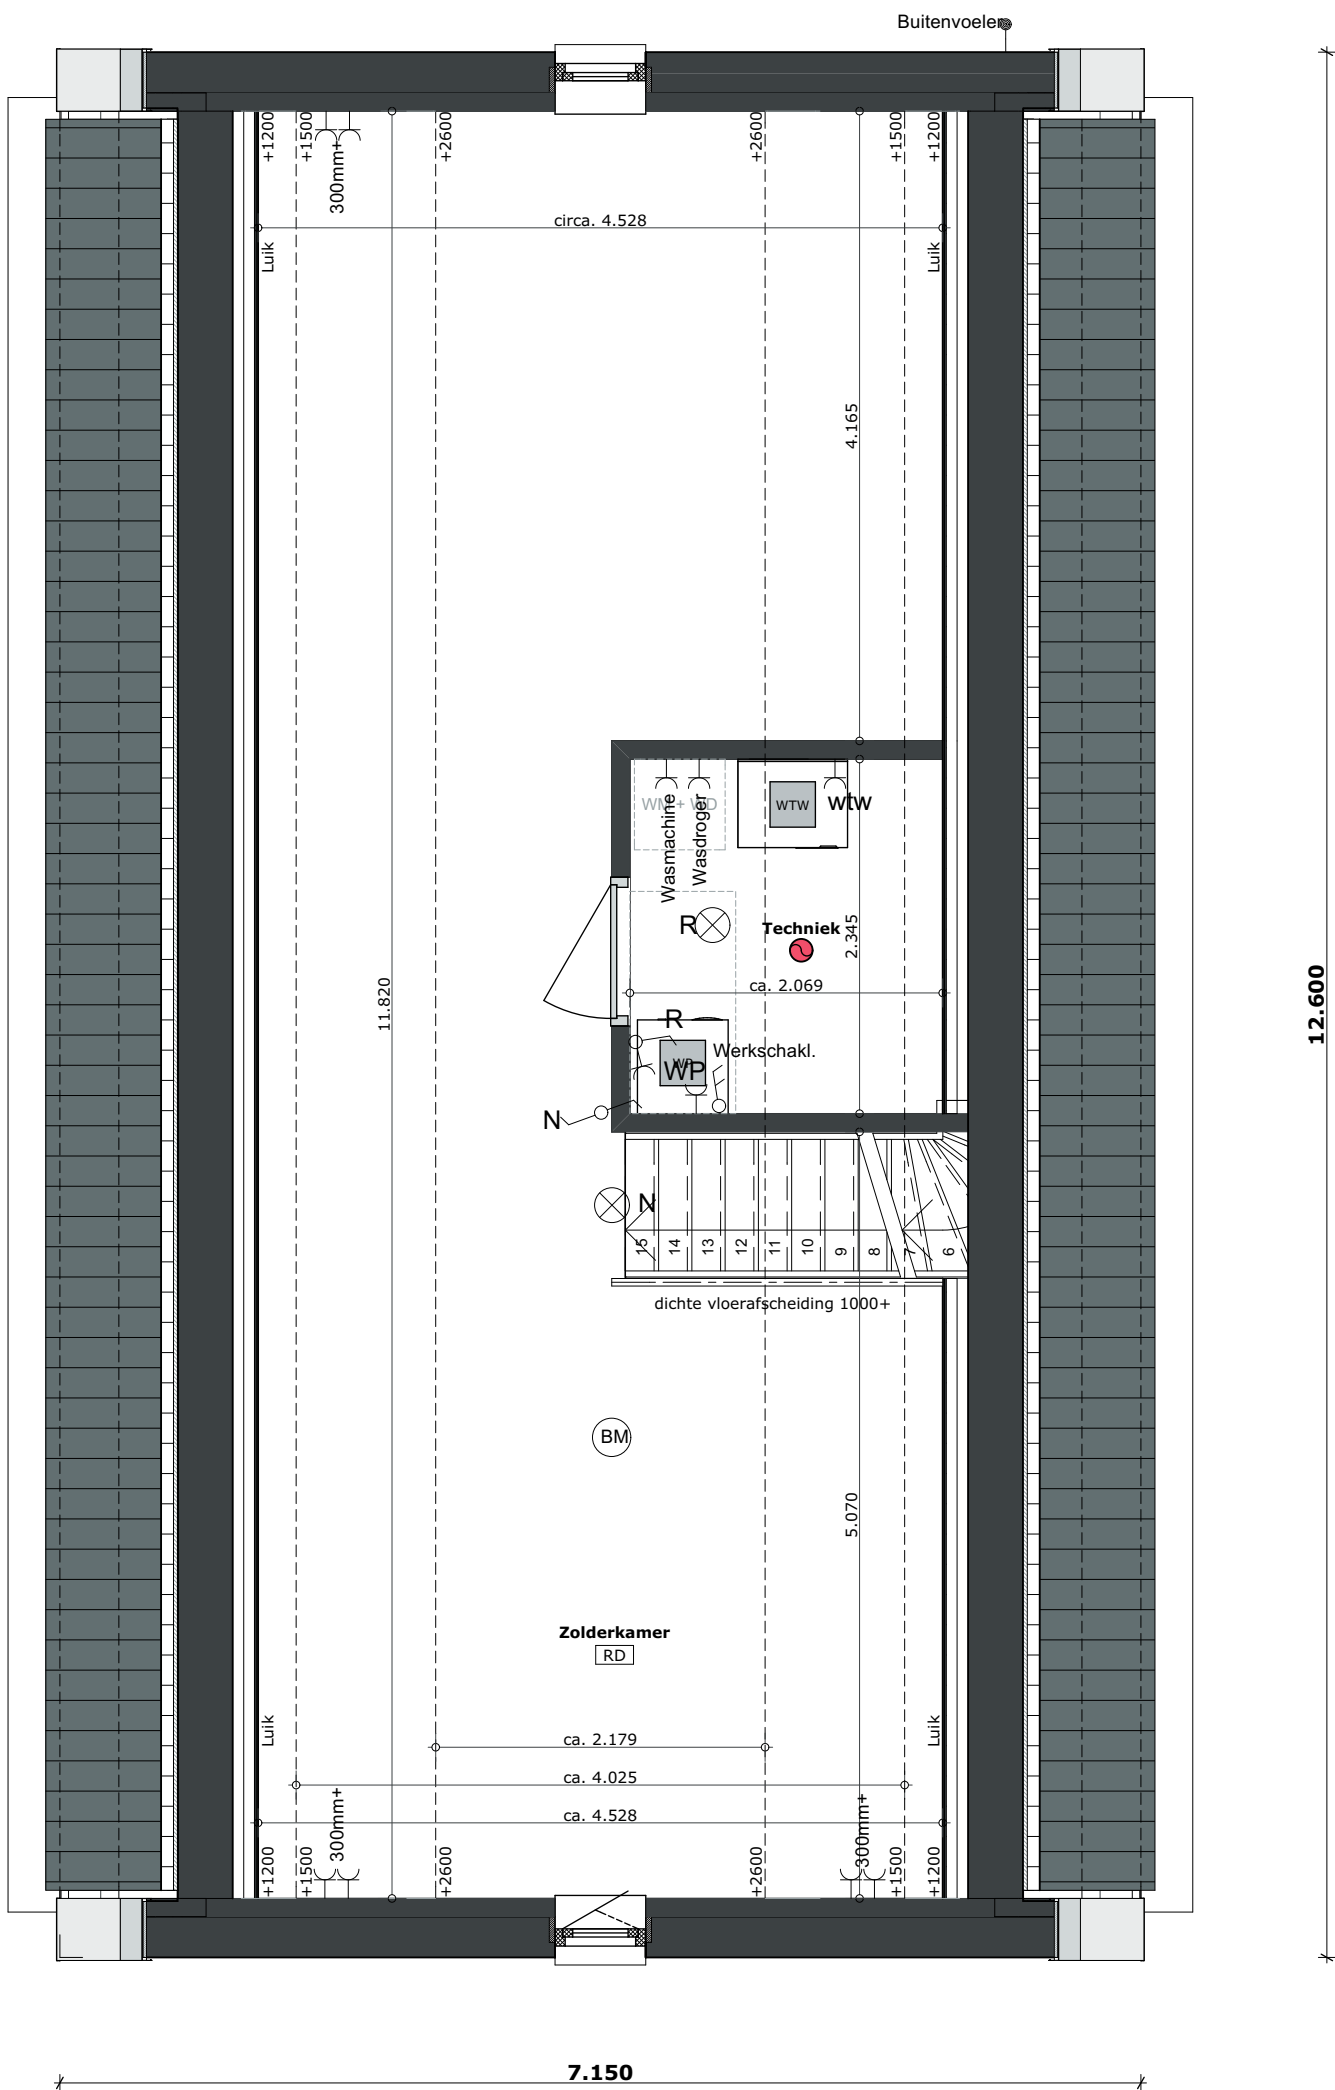

| Renvooi |                                        |
|---------|----------------------------------------|
|         | Meterkast                              |
|         | Ruimte v.z.v. mechanische luchtvoeder  |
|         | Ruimte v.z.v. mechanische luchttoevoer |
|         | WTW-unit                               |
|         | Wasmachine                             |
|         | Wastdroger                             |
|         | Ruimte v.z.v. vloerverwarming          |
|         | Ruimte v.z.v. radiator                 |
|         | Vloerverwarming verdeler               |
|         | Designradiator                         |
|         | Hemelwaterafvoer                       |
|         | Buitenkraan                            |

| Renvooi Elektra |                                                       |
|-----------------|-------------------------------------------------------|
|                 | Centraaldoos in plafond t.b.v. lichtaansluitpunt      |
|                 | Aansluitpunt t.b.v. wandlichtpunt                     |
|                 | Centraal aardpunt op 500mm+                           |
|                 | Enkelpolige schakelaar op 1050mm+                     |
|                 | Wisselschakelaar op 1050mm+                           |
|                 | Enkel wandcontactdoos                                 |
|                 | 2x een enkel wcd naast elkaar in 2 voud (horizontaal) |
|                 | Brandmelder type EI 146 / 230V kleur Wit              |
|                 | DATA aansluitpunt op 300mm+                           |
|                 | Bedrade leiding thermostaat                           |
|                 | Bediening wtw                                         |

## Project

Vecht en Veld  
Vreeland

## Tekening

Zolder

## Datum

27 maart 2020

## Schaal

1:50

## Huisnummer

21

## Kleurstelling

Keimwerk

## Formaat

A2

Schaduwwerking is zichtbaar op de gevelftekeningen.  
De maten op de tekening zijn circa-maten en zijn, tenzij anders aangegeven, in millimeters aangegeven. Bij de maatvoering tussen de wanden is geen rekening gehouden met enige wandafwerking, zoals wandhegels en spuitwerk. Daarnaast kunnen zich tijdens de bouw veranderingen voordoen, die kunnen leiden tot maatverschillen. Op de tekeningen aangegeven meubilair en apparatuur dienen alleen ter oriëntatie.





Voorgevel




Rechterzijgevel



Achtergevel



Linkerzijgevel

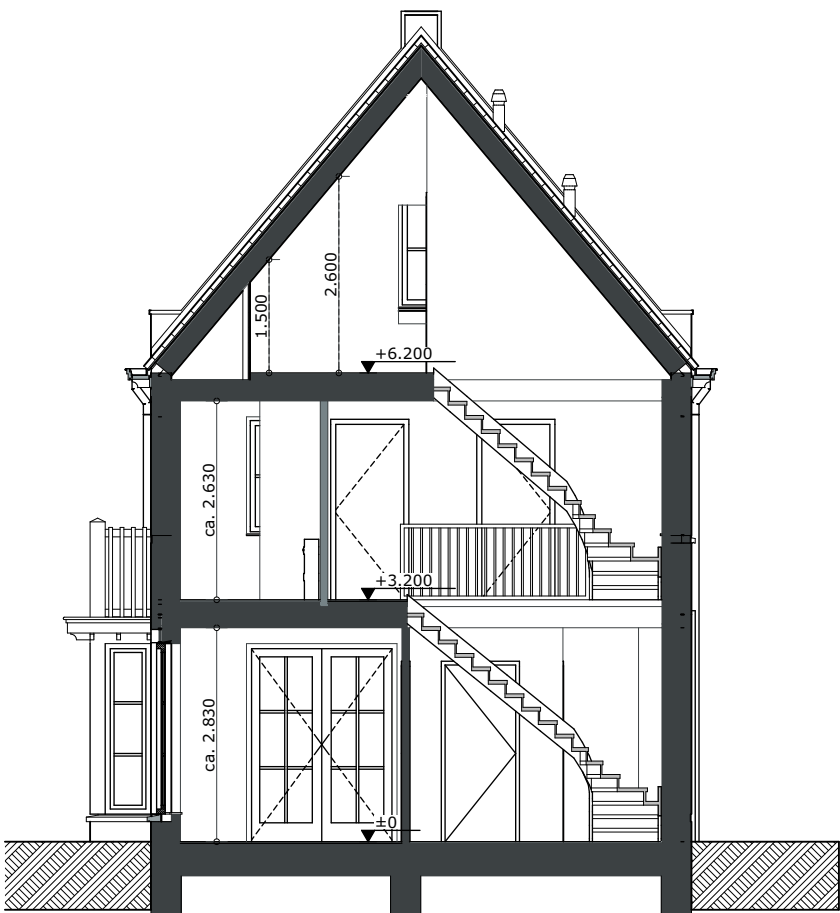

Doorsnede A-A



Vooraanzicht Keimwerk

| Renvooi Bouwkundig |                                         |  |                                |
|--------------------|-----------------------------------------|--|--------------------------------|
|                    | Draaikiepraam<br>(naar binnen draaiend) |  | Deur<br>(naar buiten draaiend) |
|                    | Deur<br>(naar binnen draaiend)          |  |                                |
|                    | Letselveilig glas                       |  |                                |
|                    | Doorvalveilig glas                      |  |                                |

Schaduwwerking is zichtbaar op de geveltekeningen.  
De maten op de tekening zijn circa-maten en zijn, tenzij anders aangegeven, in millimeters aangegeven. Bij de maatvoering tussen de wanden is geen rekening gehouden met enige wandafwerking, zoals wandhegels en spuitwerk. Daarnaast kunnen zich tijdens de bouw verandering voorstellen, die kunnen leiden tot maatverschillen.  
Op de tekeningen aangegeven meubilair en apparatuur dienen alleen ter oriëntatie.

© 2019 EVE Architecten B.V. | Alle rechten voorbehouden

## Project

Vecht en Veld  
Vreeland

## Tekening

Gevels en doorsnede

## Datum

27 maart 2020

## Schaal

1:100

## Formaat

A2

## Huisnummer

21




## Kleurstelling

Keimwerk



VECHT EN VELD



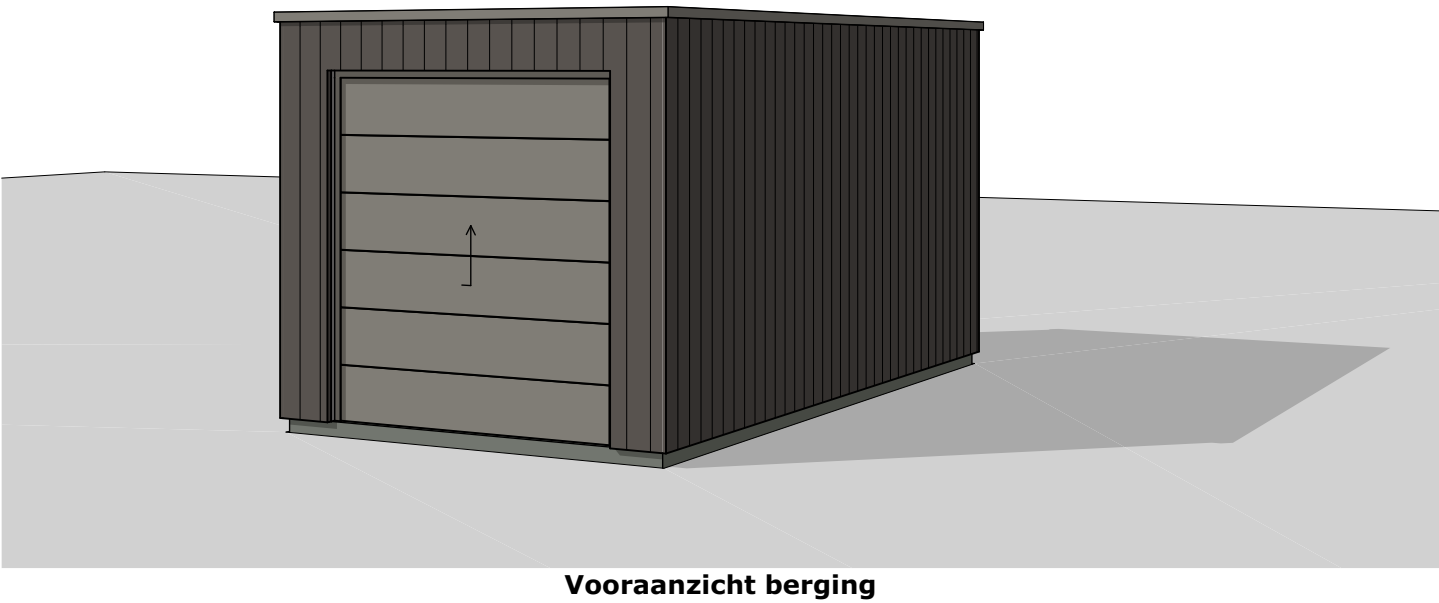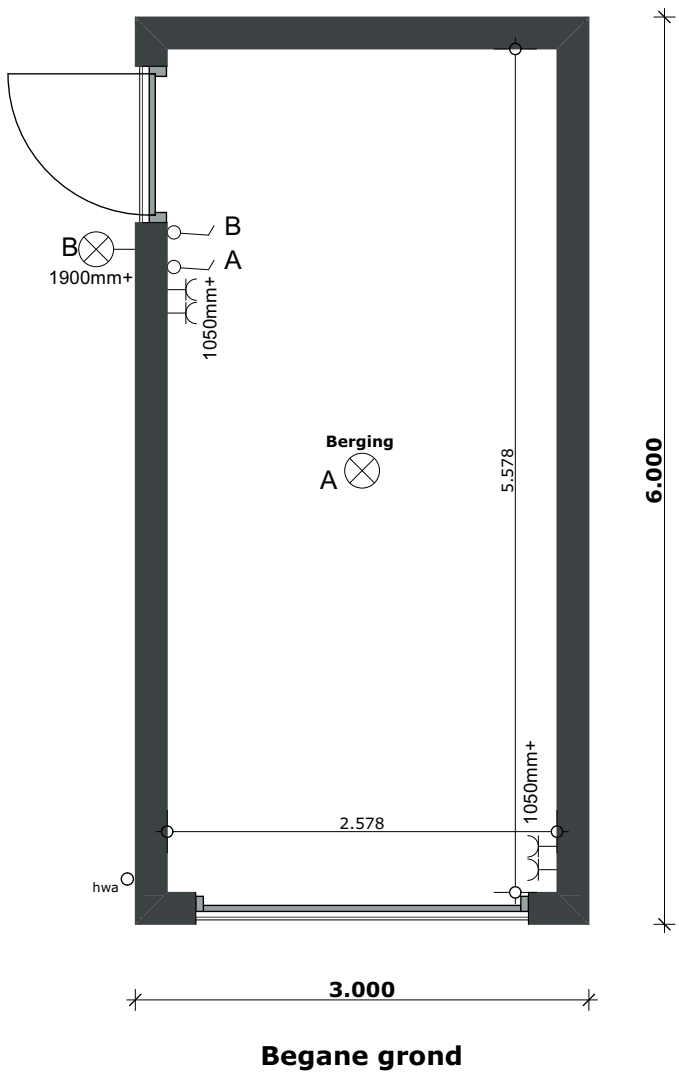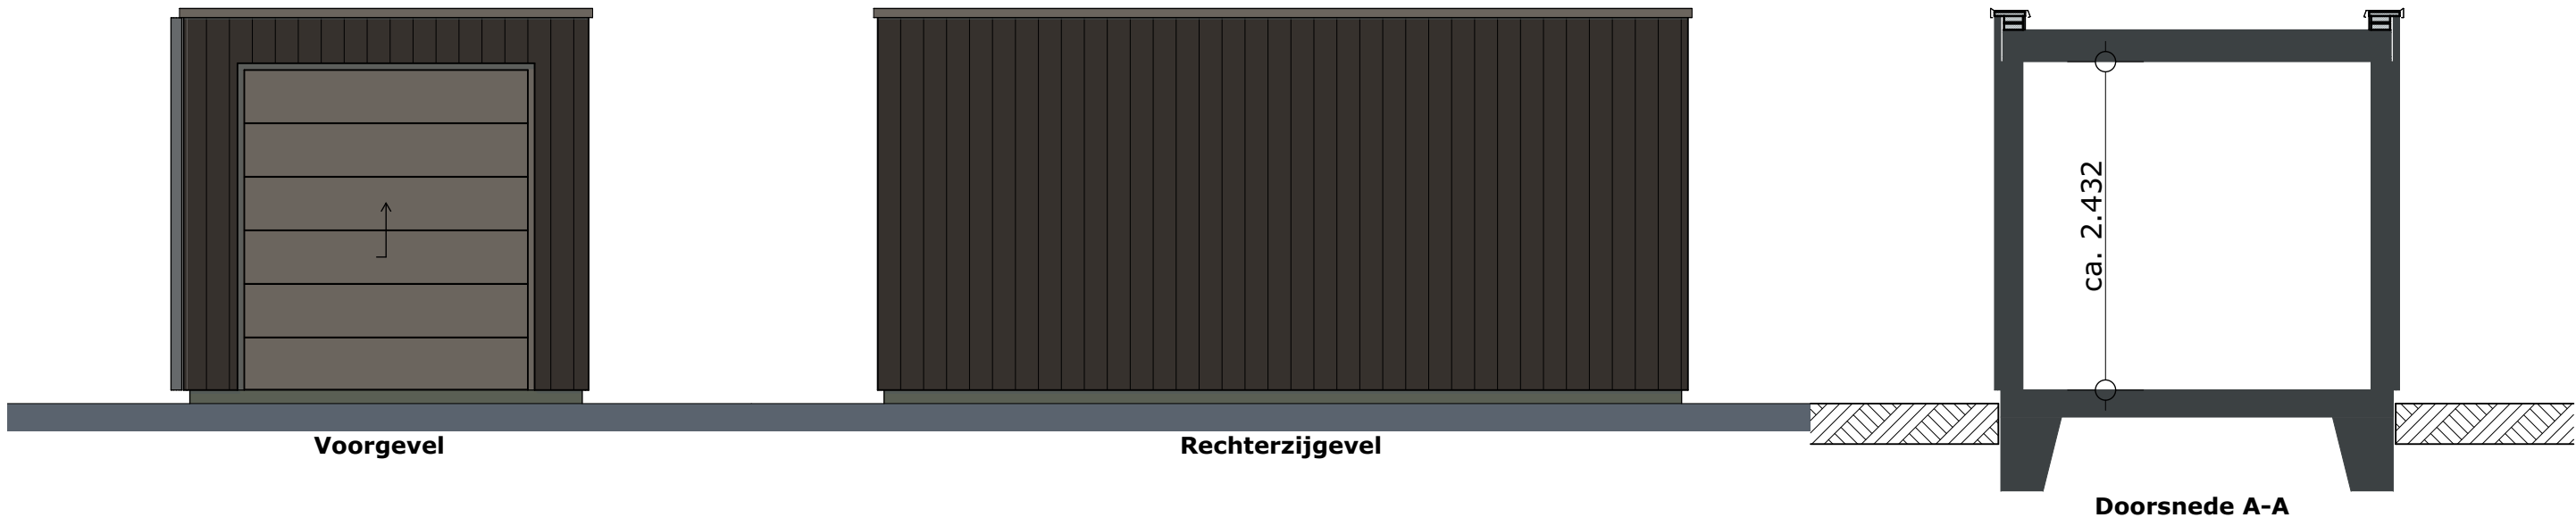

| Renvooi |                  |
|---------|------------------|
| ○ hwa   | Hemelwaterafvoer |

| Renvooi Elektra |                                                          |
|-----------------|----------------------------------------------------------|
| ⊗               | Centraaldoos in plafond t.b.v. lichtaansluitpunt         |
| ⊗               | Aansluitpunt t.b.v. wandlichtpunt                        |
| ● CA            | Centraal aardpunt op 500mm+                              |
| ⌋               | Enkelpolige schakelaar op 1050mm+                        |
| ⌋               | Wisselschakelaar op 1050mm+                              |
| ⌋               | Enkel wandcontactdoos                                    |
| ⌋               | 2x een enkel wcd naast elkaar in 2 voude ( horizontaal ) |
| Ⓜ               | Brandmelder type EI 146 / 230V kleur Wit                 |
| DATA ●          | DATA aansluitpunt op 300mm+                              |
| T.H. ●          | Bedrade leiding thermostaat                              |
| wtw ●           | Bediening wtw                                            |

| Renvooi Bouwkundig |                                      |
|--------------------|--------------------------------------|
| ⌋                  | Draaikiepraam (naar binnen draaiend) |
| ⌋                  | Deur (naar buiten draaiend)          |
| ⌋                  | Deur (naar binnen draaiend)          |

Schaduwwerking is zichtbaar op de geveltekeningen.

De maten op de tekening zijn circa-maten en zijn, tenzij anders aangegeven, in millimeters aangegeven. Bij de maatvoering tussen de wanden is geen rekening gehouden met enige wandafwerking, zoals wandhegels en spuitwerk. Daarnaast kunnen zich tijdens de bouw verandering voordoen, die kunnen leiden tot maatverschillen. Op de tekeningen aangegeven meubilair en apparatuur dienen alleen ter oriëntatie.

© 2019 EVE Architecten B.V. | Alle rechten voorbehouden

## Project

Vecht en Veld  
Vreeland

## Huisnummer

21

## Tekening

Berging

## Datum

27 maart 2020

## Schaal

1:50,

## Formaat

A2



VECHT EN VELD

