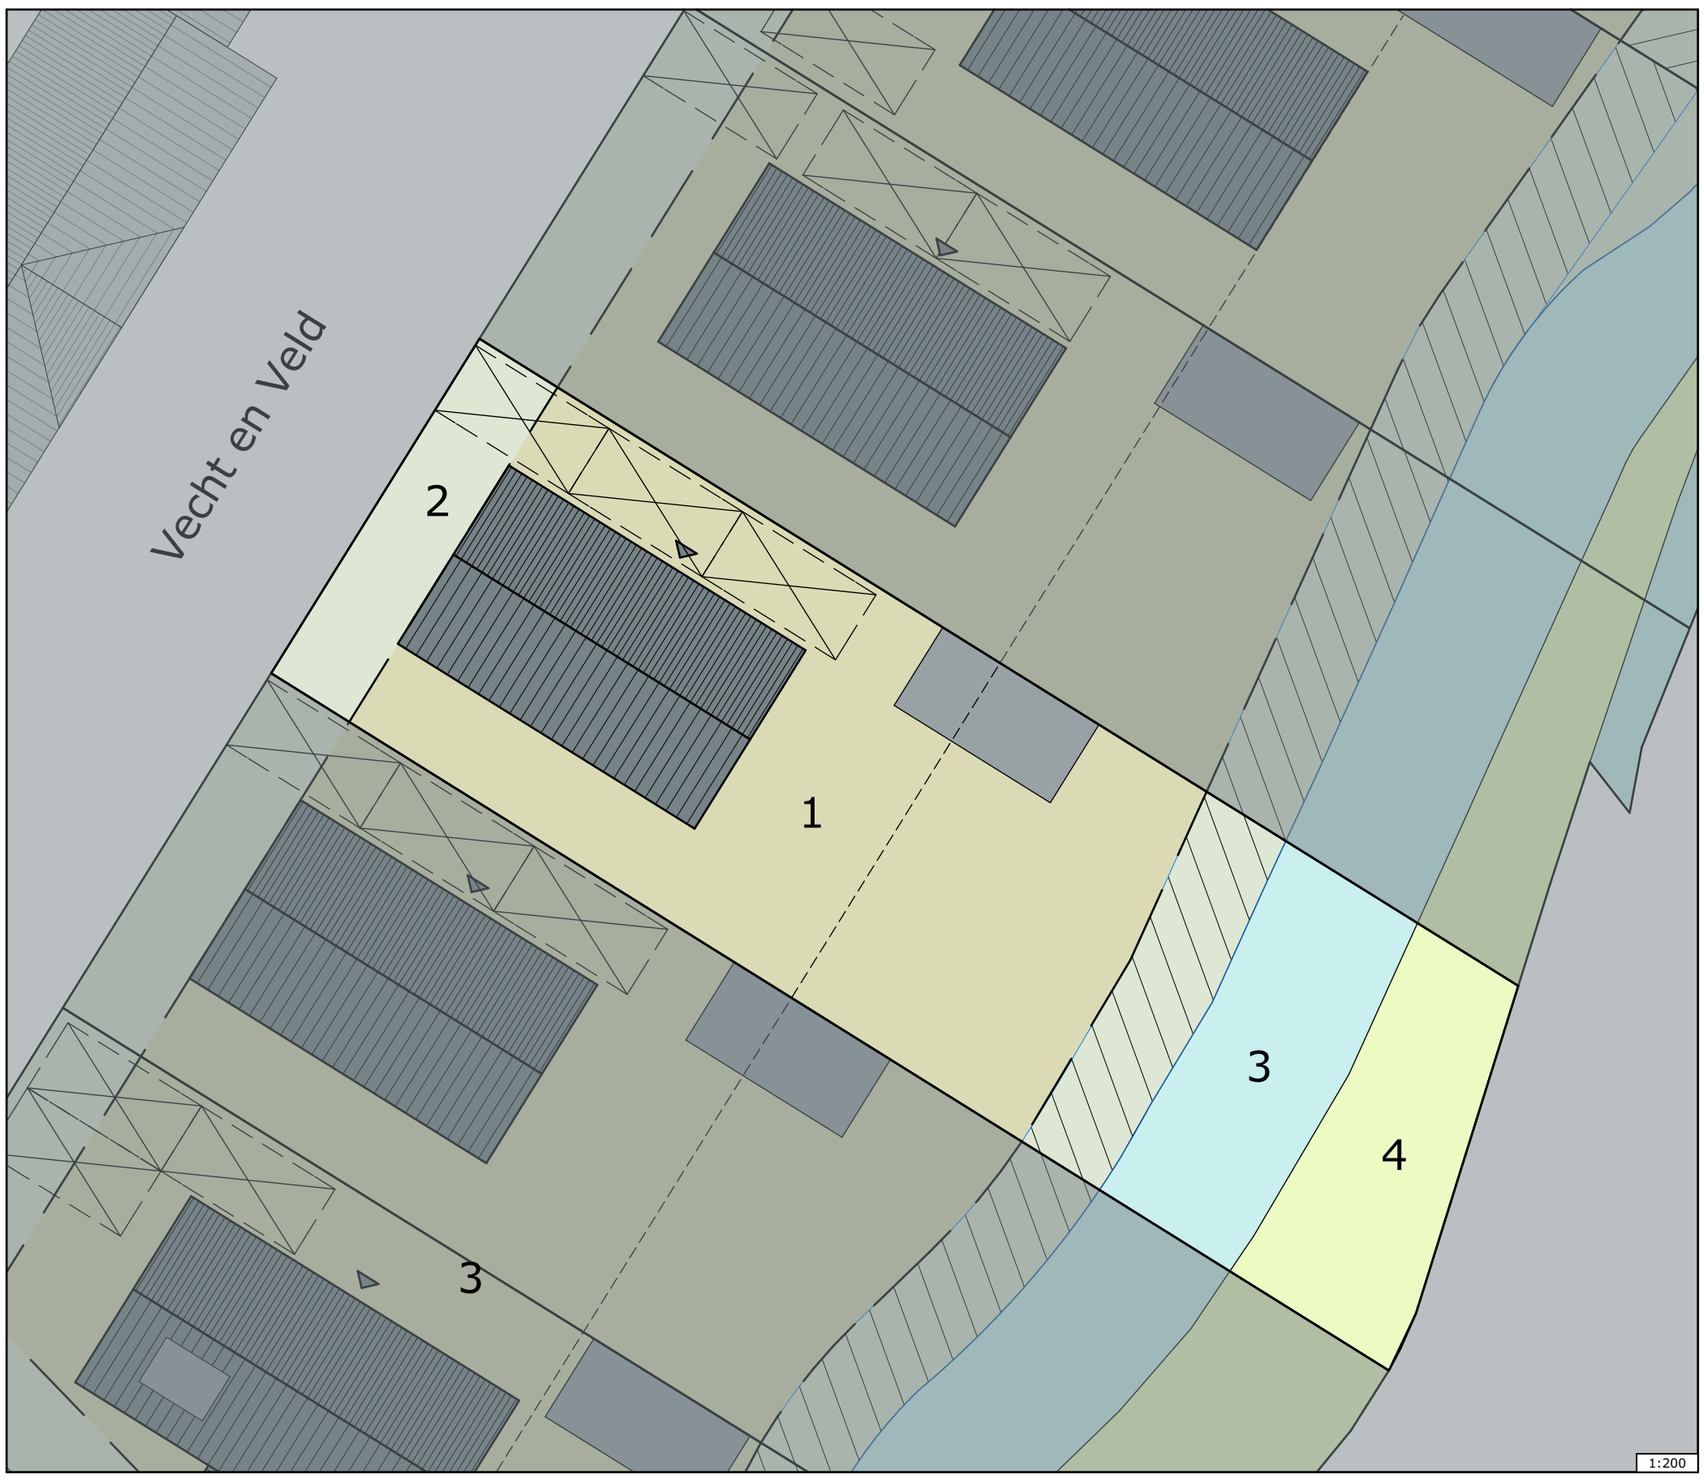

Legenda

1	Bebouwings zone		Talud/oever zone
	Woningen		Parkeren
	Platdak	3	Water
	Kavel	4	Groen
	Entree woning		
	Bestaande woningen		
2	Bebouwingsvrije zone		

Schaduwwerking is zichtbaar op de geveltekeningen.

De maten op de tekening zijn circa-maten en zijn, tenzij anders aangegeven, in milimeters aangegeven. Bij de maatvoering tussen de wanden is geen rekening gehouden met enige wandafwerking, zoals wandtegels en spuitwerk. Daarnaast kunnen zich tijdens de bouw verandering voordoen, die kunnen leiden tot maatverschillen. Op de tekeningen aangegeven meubilair en apparatuur dienen alleen ter oriëntatie.

© 2019 EVE Architecten B.V. | Alle rechten voorbehouden

Project
Vecht en Veld
Vreeland

Huisnummer
5

Tekening
Situatie

Datum
27 maart 2020

Schaal
1:1000, 1:200

Formaat
A2

VECHT EN VELD

eve ARCHITECTEN

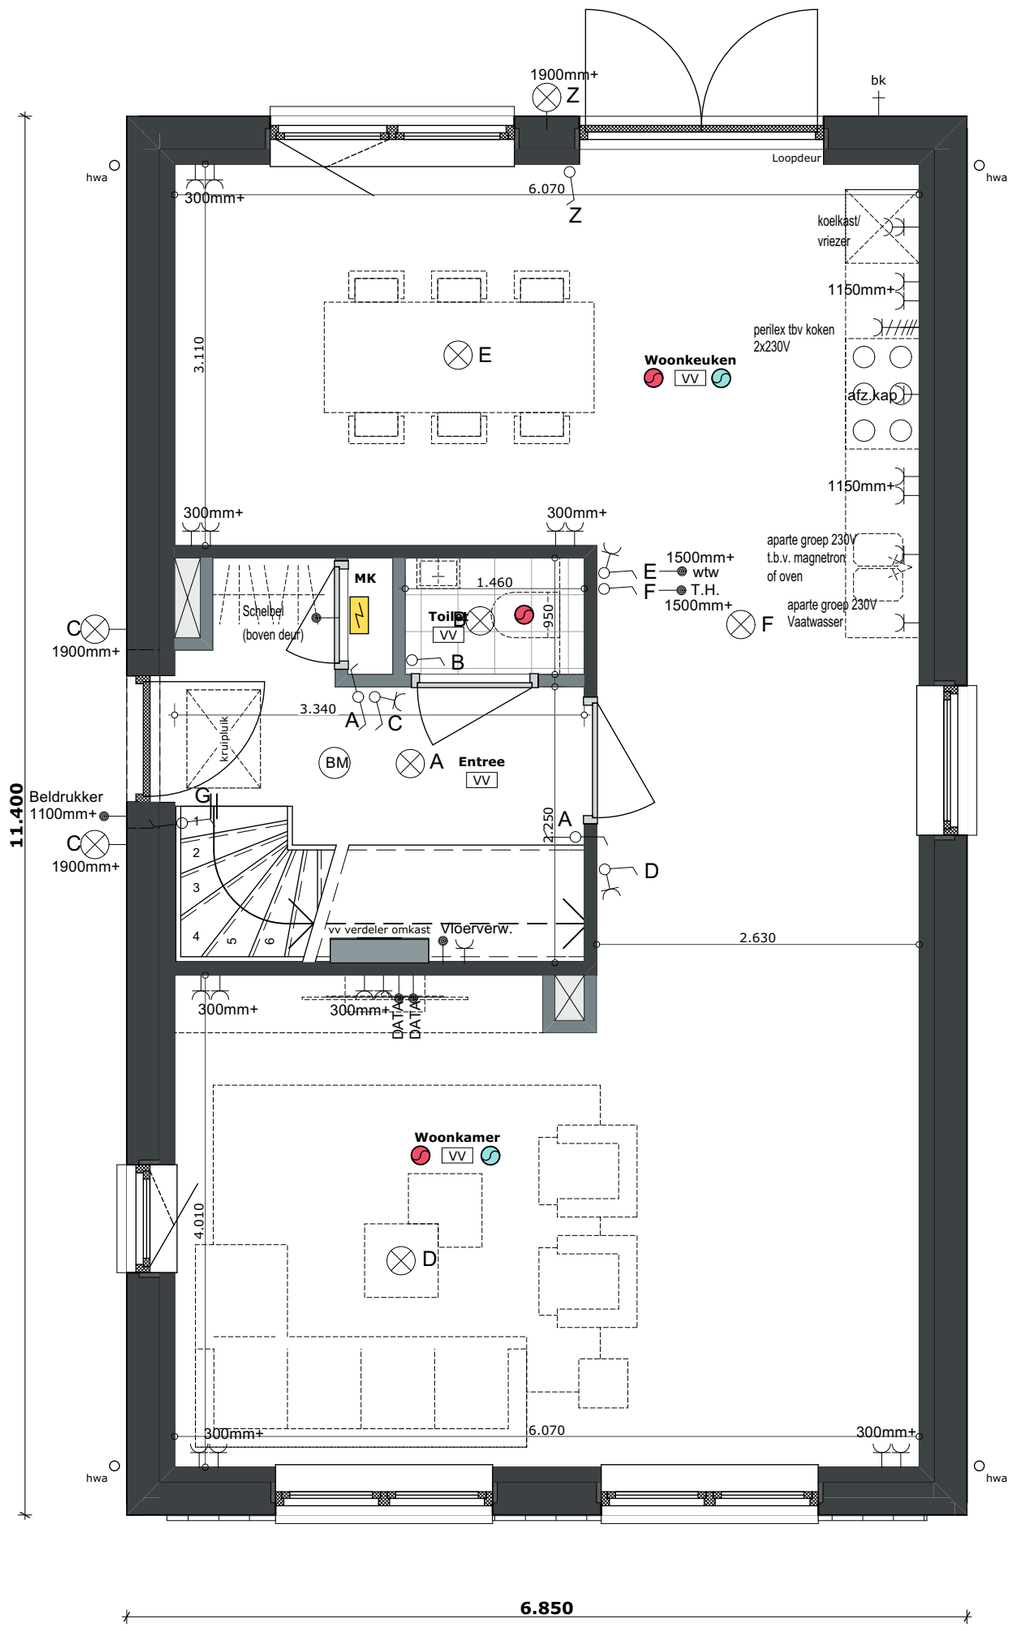

Renvooi

- Meterkast
- Ruimte v.z.v. mechanische luchtafvoer
- Ruimte v.z.v. mechanische luchttoevoer
- WTW-unit
- Warmtepomp
- WM Opstelplaats wasmachine
- WD Opstelplaats wasdroger
- VV Ruimte v.z.v. vloerverwarming
- RD Ruimte v.z.v. radiator
- Vloerverwarming verdeler
- Designradiator
- hwa Hemelwaterafvoer
- bk Buitenkraan

Schaduwwerking is zichtbaar op de geveltekeningen.

De maten op de tekening zijn circa-maten en zijn, tenzij anders aangegeven, in milimeters aangegeven. Bij de maatvoering tussen de wanden is geen rekening gehouden met enige wandafwerking, zoals wandtegels en spuitwerk. Daarnaast kunnen zich tijdens de bouw verandering voordoen, die kunnen leiden tot maatverschillen. Op de tekeningen aangegeven meubilair en apparatuur dienen alleen ter oriëntatie.

© 2019 EVE Architecten B.V. | Alle rechten voorbehouden

Renvooi Elektra

- Centraaldoos in plafond t.b.v. lichtaansluitpunt
- Aansluitpunt t.b.v. wandlichtpunt
- CA Centraal aardpunt op 500mm+
- Enkelpolige schakelaar op 1050mm+
- Wisselschakelaar op 1050mm+
- Enkel wandcontactdoos
- 2x een enkel wcd naast elkaar in 2 voud (horizontaal)
- BM Brandmelder type EI 146 / 230V kleur Wit
- DATA DATA aansluitpunt op 300mm+
- T.H. Bedrade leiding thermostaat
- wtw wtw bediening

Project
Vecht en Veld
Vreeland

Huisnummer
5

Tekening
Begane grond

Kleurstelling
Antraciet

Datum
27 maart 2020

Schaal
1:50

Formaat
A2

VECHT EN VELD

eve ARCHITECTEN

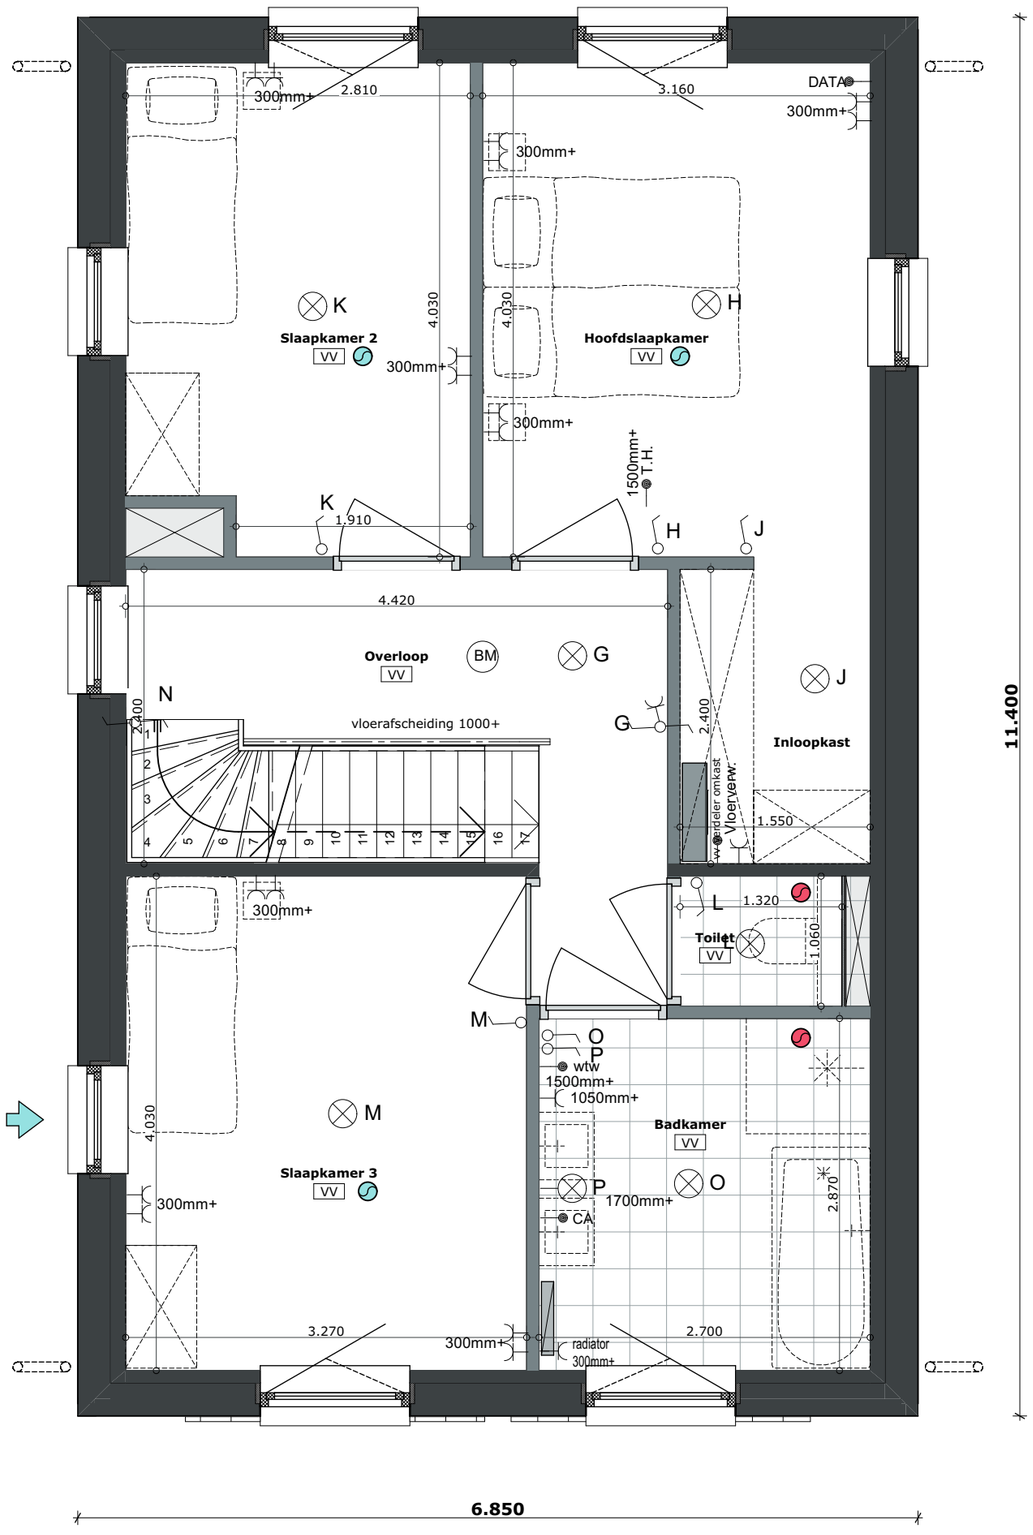

Renvooi

- Meterkast
- Ruimte v.z.v. mechanische luchtafvoer
- Ruimte v.z.v. mechanische luchttoevoer
- WTW-unit
- Warmtepomp
- WM Opstelplaats wasmachine
- WD Opstelplaats wasdroger
- VV Ruimte v.z.v. vloerverwarming
- RD Ruimte v.z.v. radiator
- Vloerverwarming verdeler
- Designradiator
- hwa Hemelwaterafvoer
- bk Buitenkraan

Schaduwwerking is zichtbaar op de geveltekeningen.

De maten op de tekening zijn circa-maten en zijn, tenzij anders aangegeven, in milimeters aangegeven. Bij de maatvoering tussen de wanden is geen rekening gehouden met enige wandafwerking, zoals wandtegels en spuitwerk. Daarnaast kunnen zich tijdens de bouw verandering voordoen, die kunnen leiden tot maatverschillen. Op de tekeningen aangegeven meubilair en apparatuur dienen alleen ter oriëntatie.

© 2019 EVE Architecten B.V. | Alle rechten voorbehouden

Renvooi Elektra

- Centraaldoos in plafond t.b.v. lichtaansluitpunt
- Aansluitpunt t.b.v. wandlichtpunt
- CA Centraal aardpunt op 500mm+
- Enkelpolige schakelaar op 1050mm+
- Wisselschakelaar op 1050mm+
- Enkel wandcontactdoos
- 2x een enkel wcd naast elkaar in 2 voud (horizontaal)
- BM Brandmelder type EI 146 / 230V kleur Wit
- DATA DATA aansluitpunt op 300mm+
- T.H. Bedrade leiding thermostaat
- wtw wtw bediening

Project
Vecht en Veld
Vreeland

Huisnummer
5

Tekening
Verdieping

Kleurstelling
Antraciet

Datum
27 maart 2020

Schaal
1:50

Formaat
A2

VECHT EN VELD

eve ARCHITECTEN

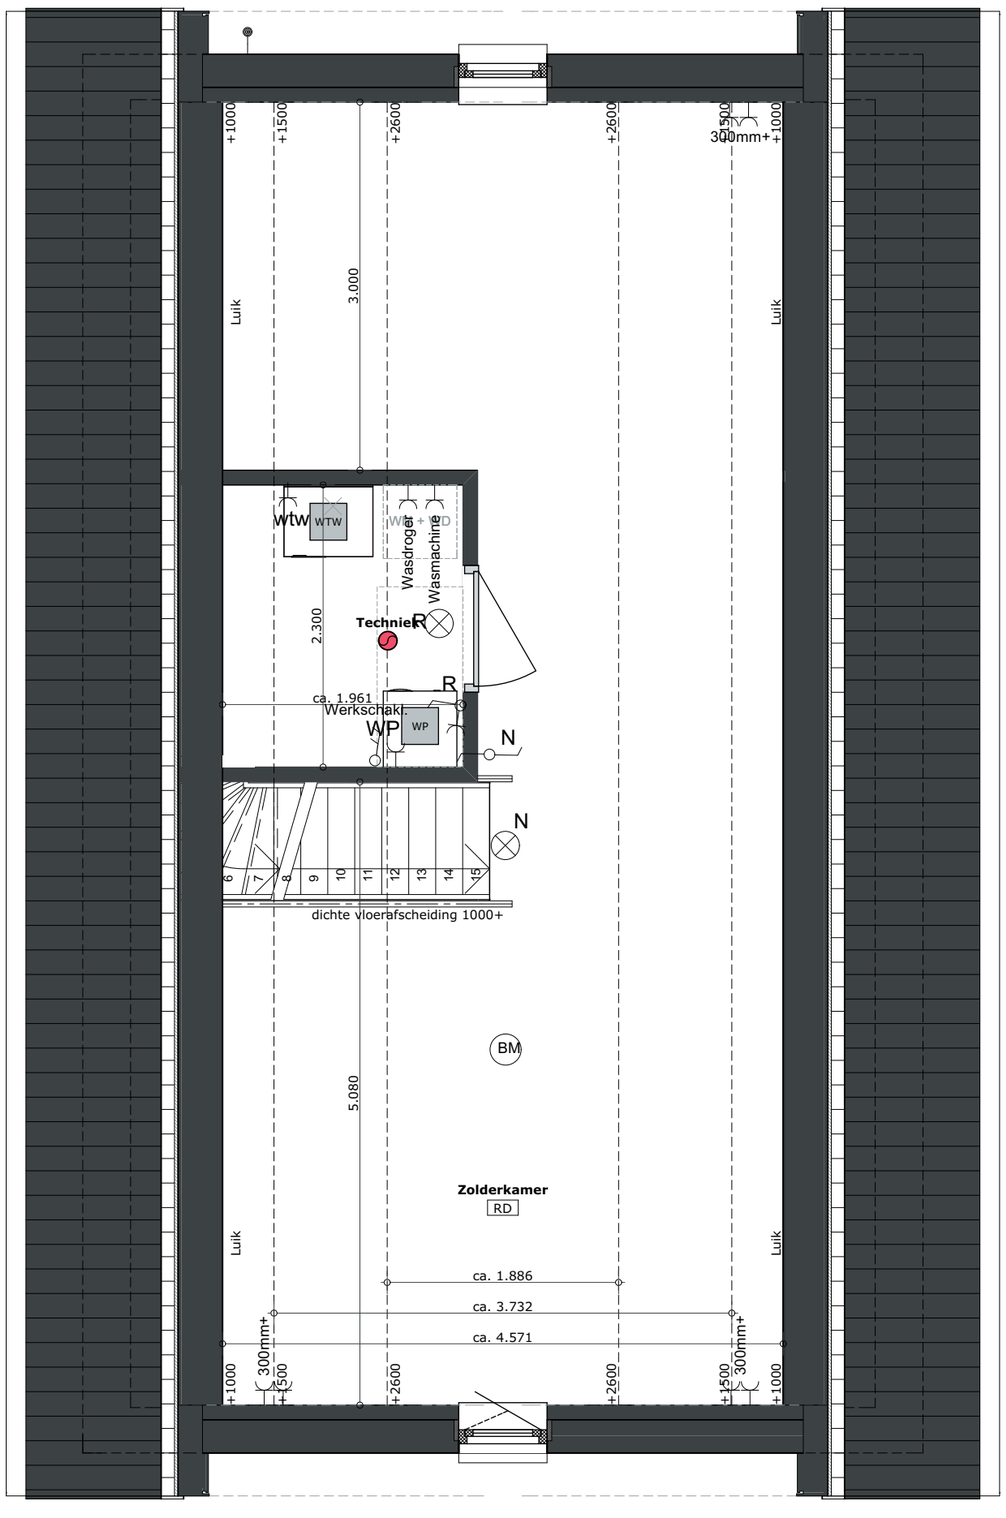

Renvooi

- Meterkast
- Ruimte v.z.v. mechanische luchtafvoer
- Ruimte v.z.v. mechanische luchttoevoer
- WTW-unit
- Warmtepomp
- WM Opstelplaats wasmachine
- WD Opstelplaats wasdroger
- VV Ruimte v.z.v. vloerverwarming
- RD Ruimte v.z.v. radiator
- Vloerverwarming verdeler
- Designradiator
- hwa Hemelwaterafvoer
- bk Buitenkraan

Schaduwwerking is zichtbaar op de geveltekeningen.

De maten op de tekening zijn circa-maten en zijn, tenzij anders aangegeven, in milimeters aangegeven. Bij de maatvoering tussen de wanden is geen rekening gehouden met enige wandafwerking, zoals wandtegels en spuitwerk. Daarnaast kunnen zich tijdens de bouw verandering voordoen, die kunnen leiden tot maatverschillen. Op de tekeningen aangegeven meubilair en apparatuur dienen alleen ter oriëntatie.

© 2019 EVE Architecten B.V. | Alle rechten voorbehouden

Renvooi Elektra

- Centraaldoos in plafond t.b.v. lichtaansluitpunt
- Aansluitpunt t.b.v. wandlichtpunt
- CA Centraal aardpunt op 500mm+
- Enkelpolige schakelaar op 1050mm+
- Wisselschakelaar op 1050mm+
- Enkel wandcontactdoos
- 2x een enkel wcd naast elkaar in 2 voud (horizontaal)
- BM Brandmelder type EI 146 / 230V kleur Wit
- DATA DATA aansluitpunt op 300mm+
- T.H. Bedrade leiding thermostaat
- wtw wtw bediening

Project
Vecht en Veld
Vreeland

Huisnummer
5

Tekening
Zolder

Kleurstelling
Antraciet

Datum
27 maart 2020

Schaal
1:50

Formaat
A2

VECHT EN VELD

eve ARCHITECTEN

Voorgevel

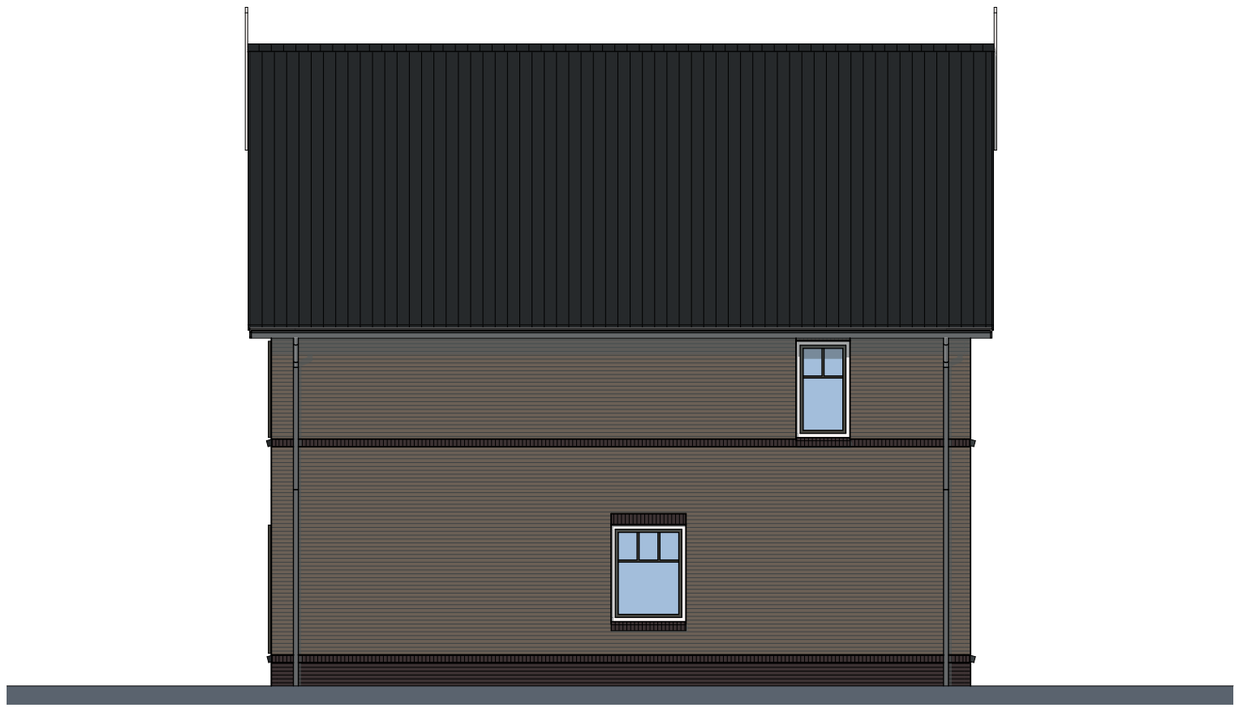

Rechterzijgevel

Achtergevel

Linkerzijgevel

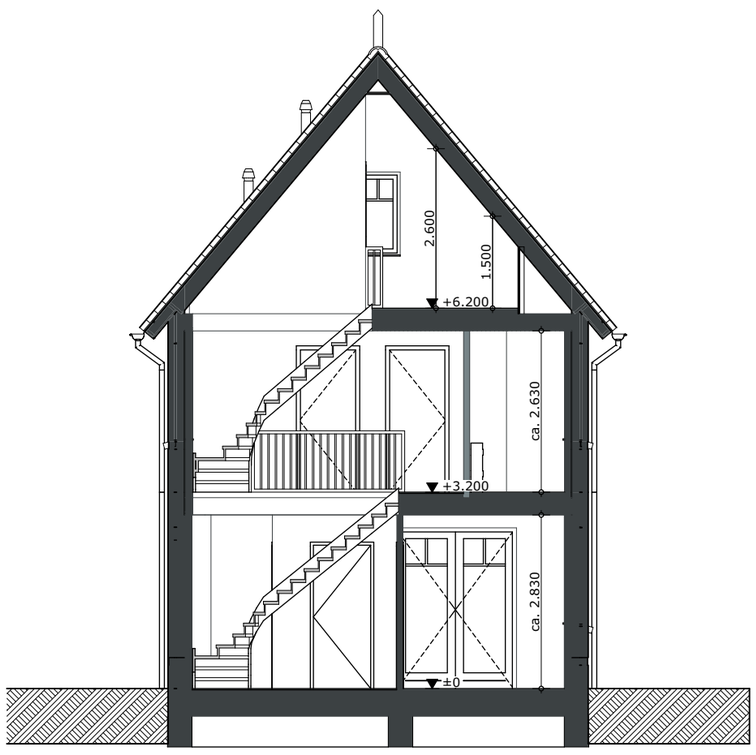

Doorsnede A-A

Vooraanzicht Antraciet

Renvooi Bouwkundig

- Draaikiepraam (naar binnen draaiend)
- Deur (naar binnen draaiend)
- Deur (naar buiten draaiend)
- Deur (naar binnen draaiend)
- Letselveilig glas
- Doorvalveilig glas

Schaduwwerking is zichtbaar op de geveltekeningen.

De maten op de tekening zijn circa-maten en zijn, tenzij anders aangegeven, in milimeters aangegeven. Bij de maatvoering tussen de wanden is geen rekening gehouden met enige wandafwerking, zoals wandtegels en spuitwerk. Daarnaast kunnen zich tijdens de bouw verandering voordoen, die kunnen leiden tot maatverschillen. Op de tekeningen aangegeven meubilair en apparatuur dienen alleen ter oriëntatie.

© 2019 EVE Architecten B.V. | Alle rechten voorbehouden

Project

Vecht en Veld
Vreeland

Huisnummer

5

Tekening

Gevels en doorsnede

Kleurstelling

Antraciet

Datum

27 maart 2020

Schaal

1:100

Formaat

A2

VECHT EN VELD

eve ARCHITECTEN

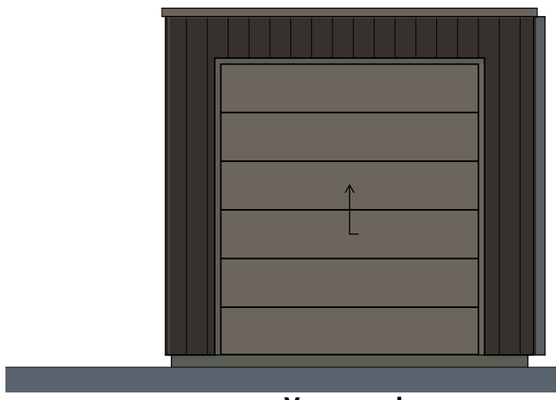

Voorgevel

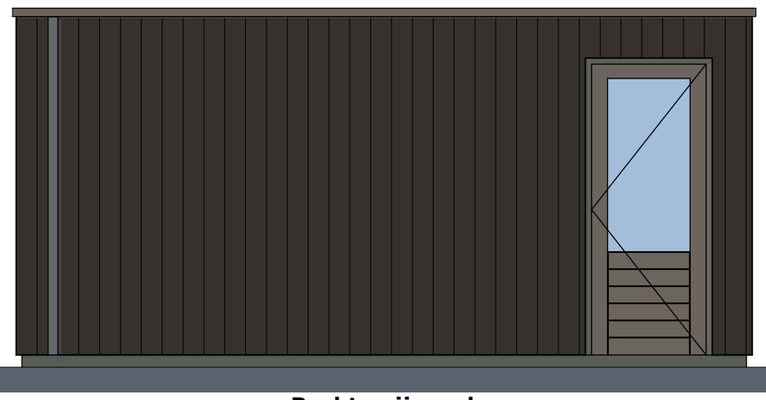

Rechterzijgevel

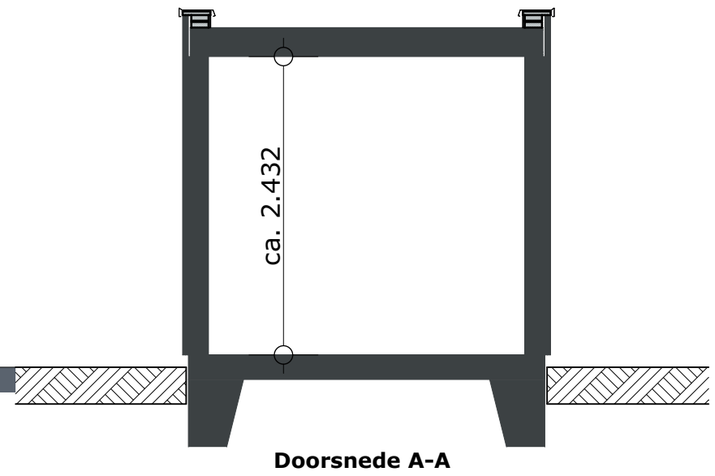

Doorsnede A-A

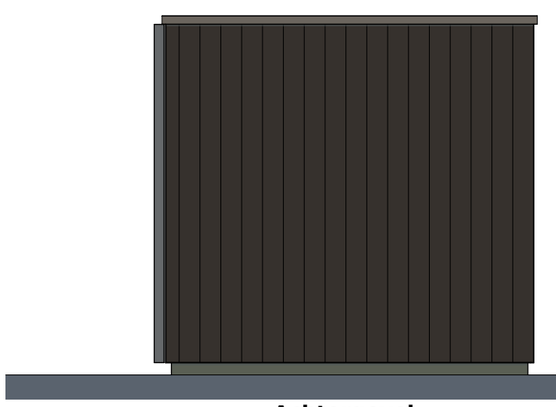

Achtergevel

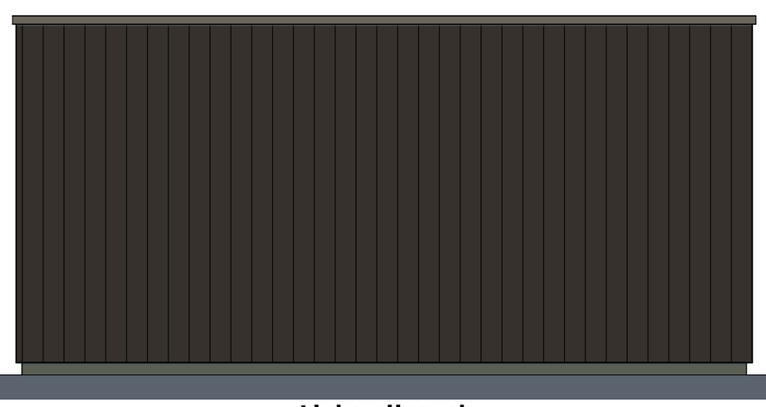

Linkerzijgevel

Begane grond

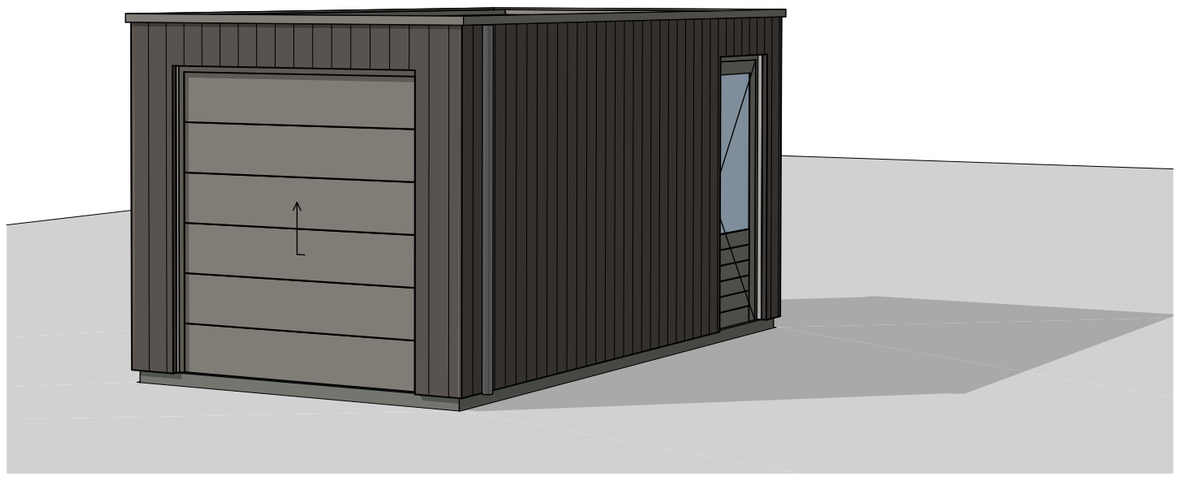

Vooraanzicht berging

Renvooi

hwa	Hemelwaterafvoer

Renvooi Bouwkundig

Draaikiepraam (naar binnen draaiend)	Deur (naar buiten draaiend)
Deur (naar binnen draaiend)	

Renvooi Elektra

	Centraaldoos in plafond t.b.v. lichtaansluitpunt
	Aansluitpunt t.b.v. wandlichtpunt
CA	Centraal aardpunt op 500mm+
	Enkelpolige schakelaar op 1050mm+
	Wisselschakelaar op 1050mm+
	Enkel wandcontactdoos
	2x een enkel wcd naast elkaar in 2 voud (horizontaal)
BM	Brandmelder type EI 146 / 230V kleur Wit
DATA	DATA aansluitpunt op 300mm+
T.H.	Bedrade leiding thermostaat
wtw	wtw bediening

Schaduwwerking is zichtbaar op de geveltekeningen.

De maten op de tekening zijn circa-maten en zijn, tenzij anders aangegeven, in milimeters aangegeven. Bij de maatvoering tussen de wanden is geen rekening gehouden met enige wandafwerking, zoals wandtegels en spuitwerk. Daarnaast kunnen zich tijdens de bouw verandering voordoen, die kunnen leiden tot maatverschillen. Op de tekeningen aangegeven meubilair en apparatuur dienen alleen ter oriëntatie.

© 2019 EVE Architecten B.V. | Alle rechten voorbehouden

Project

Vecht en Veld
Vreeland

Huisnummer

5

Tekening

Berging

Datum

27 maart 2020

Schaal

1:50

Formaat

A2

VECHT EN VELD

eve ARCHITECTEN