Legenda

1 Bebouwings zone	Talud/oever zone
Woningen	Parkeren
Platdak	3 Water
Kavel	
Entree woning	
Bestaande woningen	
2 Bebouwingsvrije zone	

Schaduwwerking is zichtbaar op de geveltekeningen.

De maten op de tekening zijn circa-maten en zijn, tenzij anders aangegeven, in milimeters aangegeven. Bij de maatvoering tussen de wanden is geen rekening gehouden met enige wandafwerking, zoals wandtegels en spuitwerk. Daarnaast kunnen zich tijdens de bouw verandering voordoen, die kunnen leiden tot maatverschillen. Op de tekeningen aangegeven meubilair en apparatuur dienen alleen ter oriëntatie.

© 2019 EVE Architecten B.V. | Alle rechten voorbehouden

Project
Vecht en Veld
Vreeland

Huisnummer
17

Tekening
Situatie

Datum
3 maart 2020

Schaal
1:1000, 1:200

Formaat
A2

VECHT EN VELD

eve
ARCHITECTEN

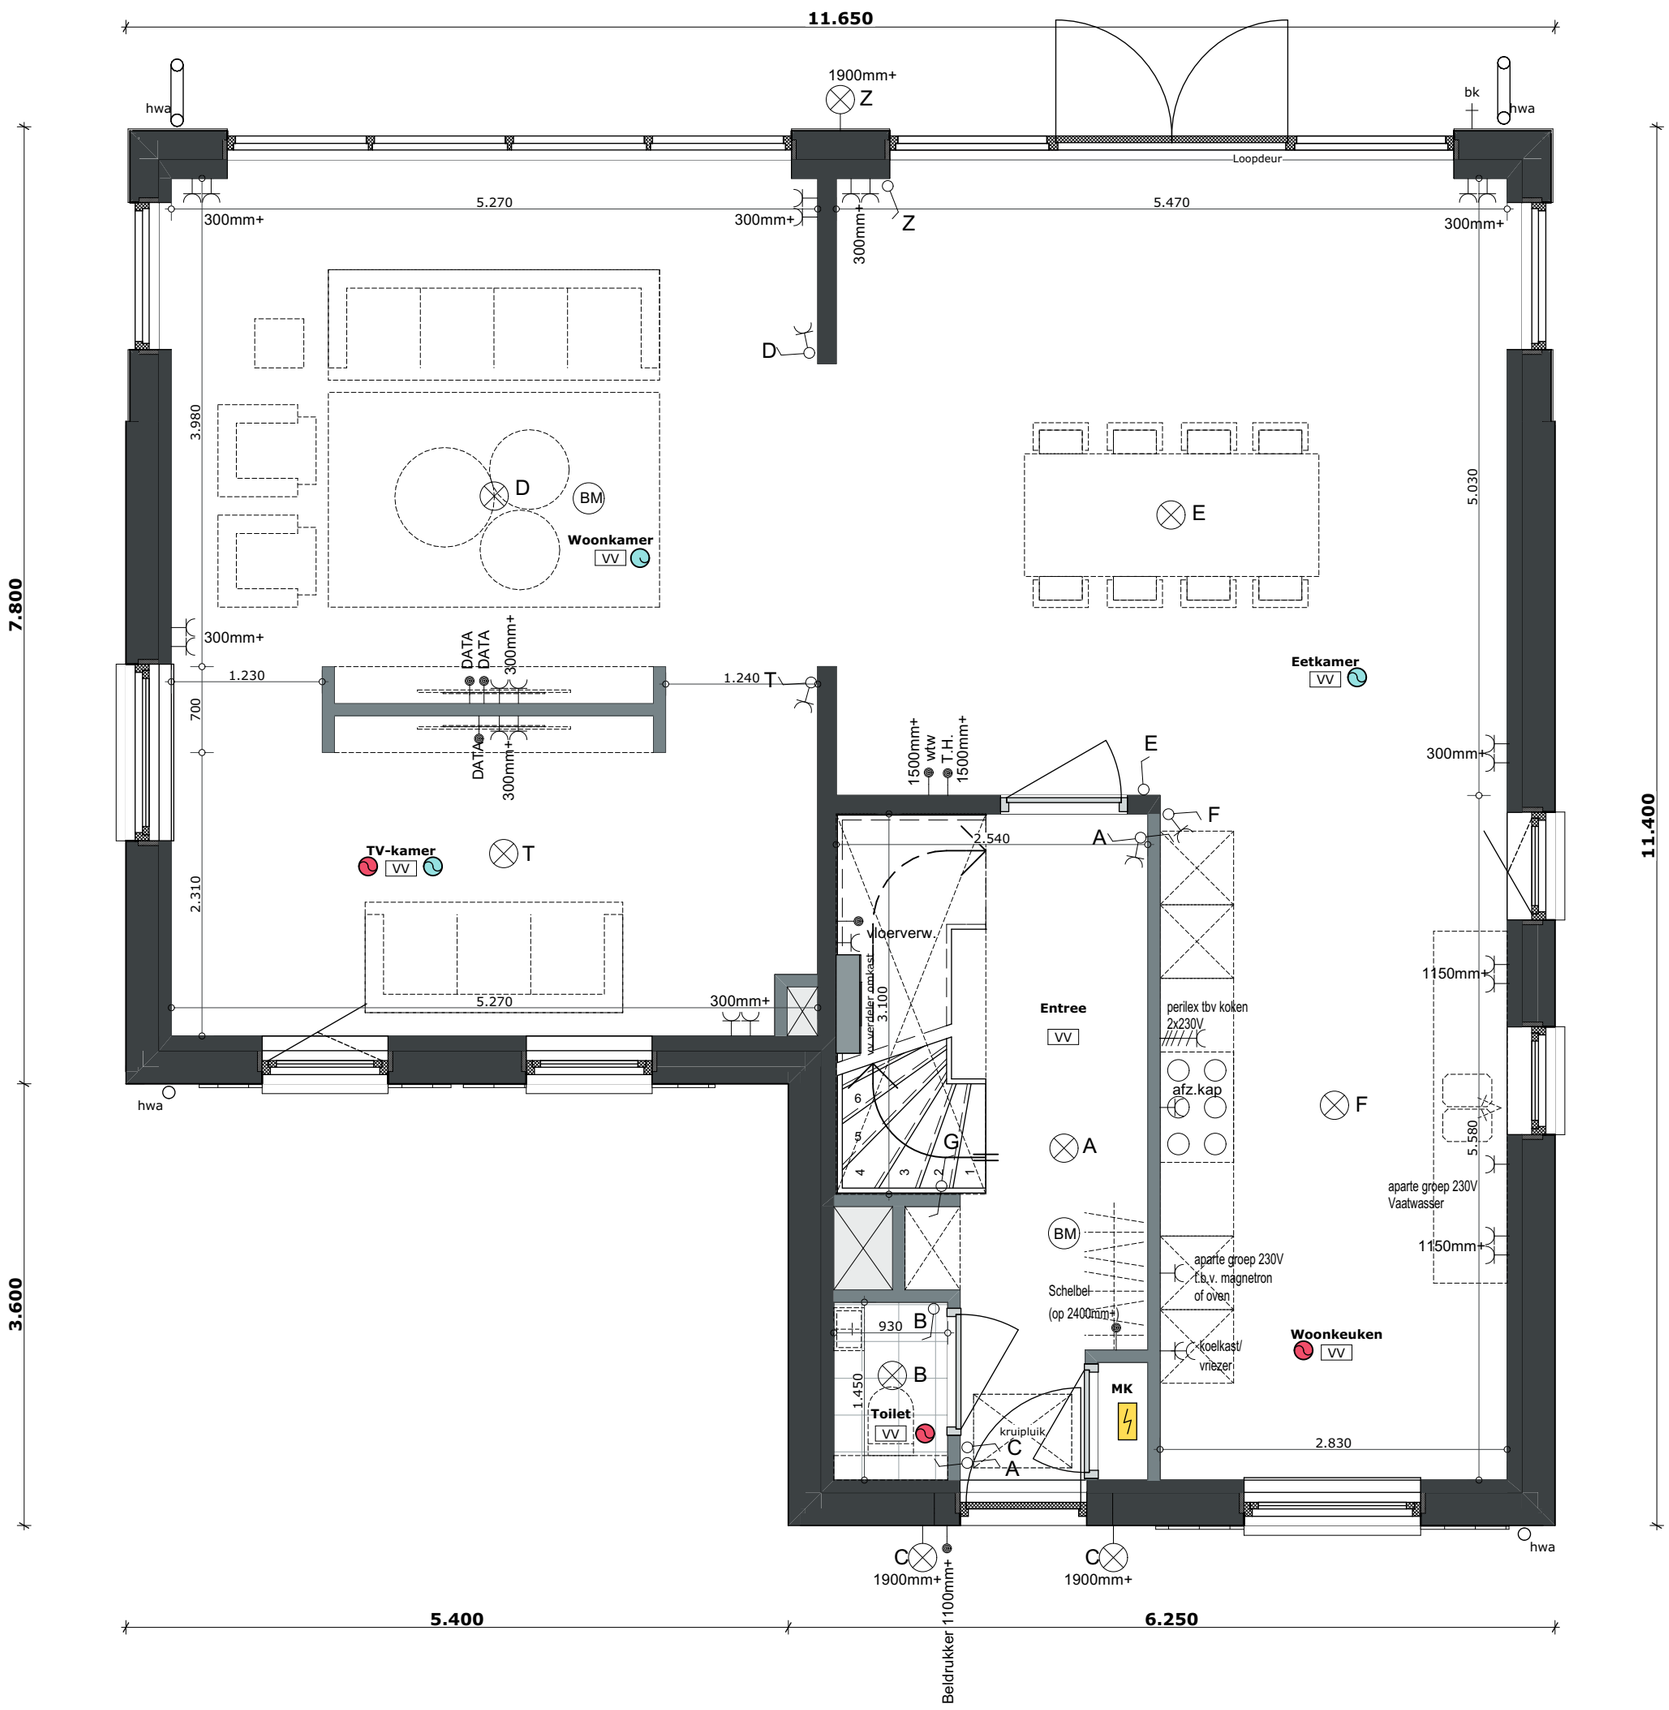

Renvooi

- Meterkast
- Ruimte v.z.v. mechanische luchtafvoer
- Ruimte v.z.v. mechanische luchttoevoer
- WTW-unit
- Warmtepomp
- WM Opstelplaats wasmachine
- WD Opstelplaats wasdroger
- VV Ruimte v.z.v. vloerverwarming
- Vloerverwarming verdeler
- Designradiator
- hwa Hemelwaterafvoer
- bk Buitenkraan

Schaduwwerking is zichtbaar op de geveltekeningen.

De maten op de tekening zijn circa-maten en zijn, tenzij anders aangegeven, in milimeters aangegeven. Bij de maatvoering tussen de wanden is geen rekening gehouden met enige wandafwerking, zoals wandtegels en spuitwerk. Daarnaast kunnen zich tijdens de bouw verandering voordoen, die kunnen leiden tot maatverschillen. Op de tekeningen aangegeven meubilair en apparatuur dienen alleen ter oriëntatie.

© 2019 EVE Architecten B.V. | Alle rechten voorbehouden

Renvooi Elektra

- Centraaldoos in plafond t.b.v. lichtaansluitpunt
- Aansluitpunt t.b.v. wandlichtpunt
- CA Centraal aardpunt op 500mm+
- Enkelpolige schakelaar op 1050mm+
- Wisselschakelaar op 1050mm+
- Enkel wandcontactdoos
- 2x een enkel wcd naast elkaar in 2 voud (horizontaal)
- BM Brandmelder type EI 146 / 230V kleur Wit
- DATA DATA aansluitpunt op 300mm+
- T.H. Bedrade leiding thermostaat
- wtw Bediening wtw

Project
Vecht en Veld
Vreeland

Huisnummer
17

Tekening
Begane grond

Kleurstelling
Roodbruin

Datum
3 maart 2020

Schaal
1:50

Formaat
A2

VECHT EN VELD

eve ARCHITECTEN

Renvooi

- Meterkast
- Ruimte v.z.v. mechanische luchtafvoer
- Ruimte v.z.v. mechanische luchttoevoer
- WTW-unit
- Warmtepomp
- WM Opstelplaats wasmachine
- WD Opstelplaats wasdroger
- VV Ruimte v.z.v. vloerverwarming
- Vloerverwarming verdeler
- Designradiator
- hwa Hemelwaterafvoer
- bk Buitenkraan

Schaduwwerking is zichtbaar op de geveltekeningen.

De maten op de tekening zijn circa-maten en zijn, tenzij anders aangegeven, in milimeters aangegeven. Bij de maatvoering tussen de wanden is geen rekening gehouden met enige wandafwerking, zoals wandtegels en spuitwerk. Daarnaast kunnen zich tijdens de bouw verandering voordoen, die kunnen leiden tot maatverschillen. Op de tekeningen aangegeven meubilair en apparatuur dienen alleen ter oriëntatie.

© 2019 EVE Architecten B.V. | Alle rechten voorbehouden

Renvooi Elektra

- Centraaldoos in plafond t.b.v. lichtaansluitpunt
- Aansluitpunt t.b.v. wandlichtpunt
- CA Centraal aardpunt op 500mm+
- Enkelpolige schakelaar op 1050mm+
- Wisselschakelaar op 1050mm+
- Enkel wandcontactdoos
- 2x een enkel wcd naast elkaar in 2 voud (horizontaal)
- BM Brandmelder type EI 146 / 230V kleur Wit
- DATA DATA aansluitpunt op 300mm+
- T.H. Bedrade leiding thermostaat
- wtw Bediening wtw

Project
Vecht en Veld
Vreeland

Huisnummer
17

Tekening
Verdieping

Kleurstelling
Roodbruin

Datum
3 maart 2020

Schaal
1:50

Formaat
A2

VECHT EN VELD

eve ARCHITECTEN

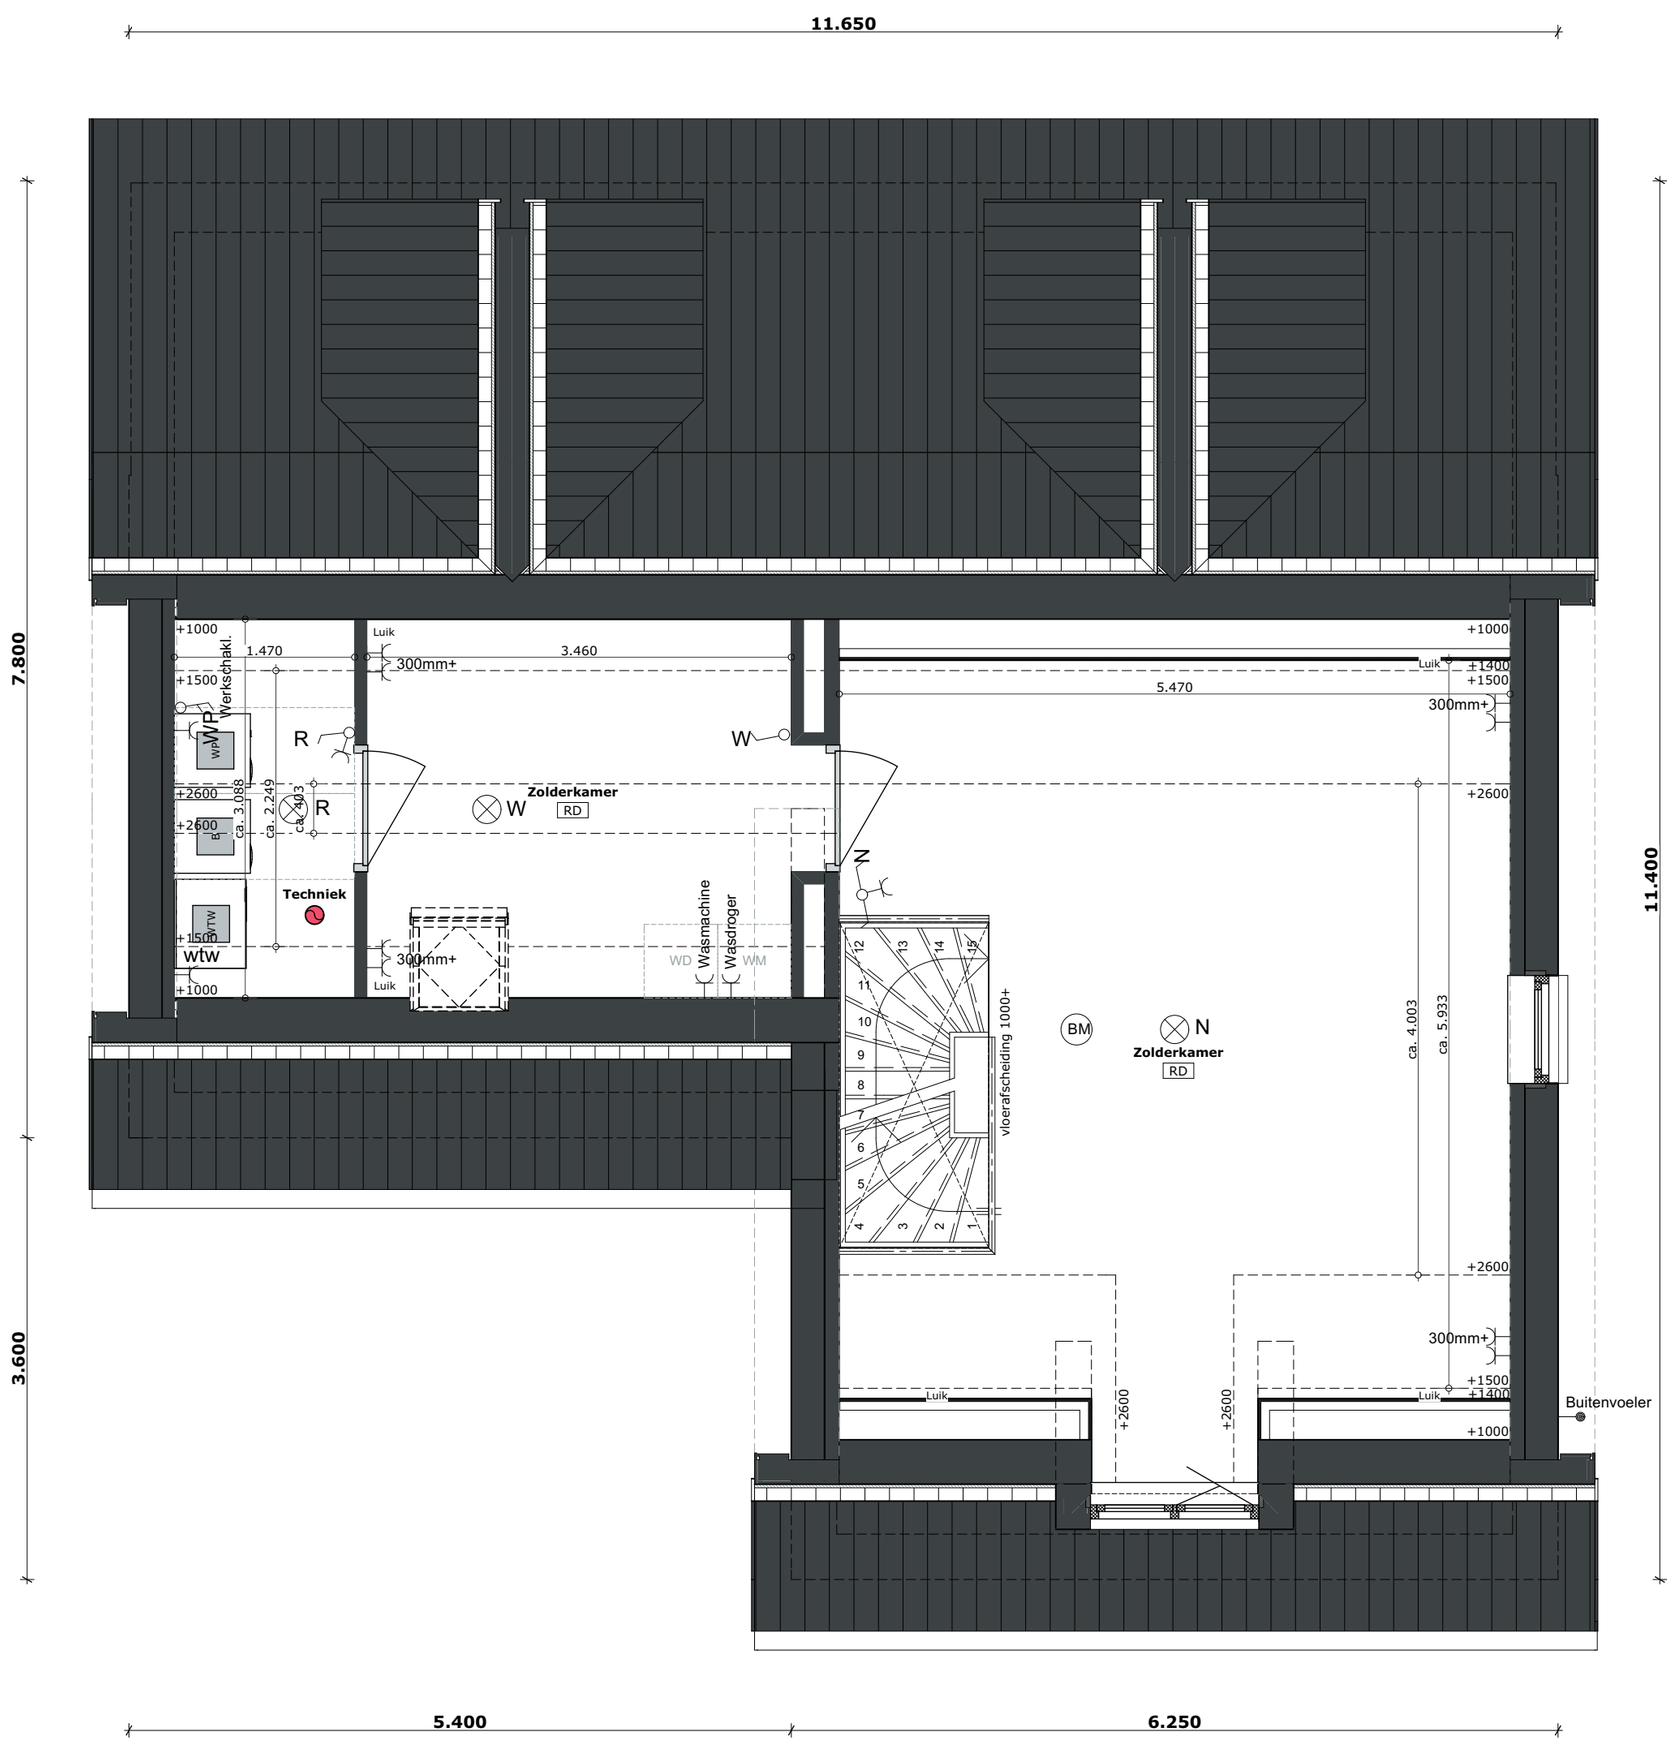

Renvooi

- Meterkast
- Ruimte v.z.v. mechanische luchtafvoer
- Ruimte v.z.v. mechanische luchttoevoer
- WTW-unit
- Warmtepomp
- WM — Opstelplaats wasmachine
- WD — Opstelplaats wasdroger
- VV — Ruimte v.z.v. vloerverwarming
- Vloerverwarming verdeler
- Designradiator
- hwa — Hemelwaterafvoer
- bk — Buitenkraan

Schaduwwerking is zichtbaar op de geveltekeningen.

De maten op de tekening zijn circa-maten en zijn, tenzij anders aangegeven, in milimeters aangegeven. Bij de maatvoering tussen de wanden is geen rekening gehouden met enige wandafwerking, zoals wandtegels en spuitwerk. Daarnaast kunnen zich tijdens de bouw verandering voordoen, die kunnen leiden tot maatverschillen. Op de tekeningen aangegeven meubilair en apparatuur dienen alleen ter oriëntatie.

© 2019 EVE Architecten B.V. | Alle rechten voorbehouden

Renvooi Elektra

- Centraaldoos in plafond t.b.v. lichtaansluitpunt
- Aansluitpunt t.b.v. wandlichtpunt
- CA — Centraal aardpunt op 500mm+
- Enkelpolige schakelaar op 1050mm+
- Wisselschakelaar op 1050mm+
- Enkel wandcontactdoos
- 2x een enkel wcd naast elkaar in 2 voud (horizontaal)
- BM — Brandmelder type EI 146 / 230V kleur Wit
- DATA — DATA aansluitpunt op 300mm+
- T.H. — Bedrade leiding thermostaat
- wtw — Bediening wtw

Project
Vecht en Veld
Vreeland

Huisnummer
17

Tekening
Zolder

Kleurstelling
Roodbruin

Datum
3 maart 2020

Schaal
1:50

Formaat
A2

VECHT EN VELD

eve ARCHITECTEN

Voorgevel

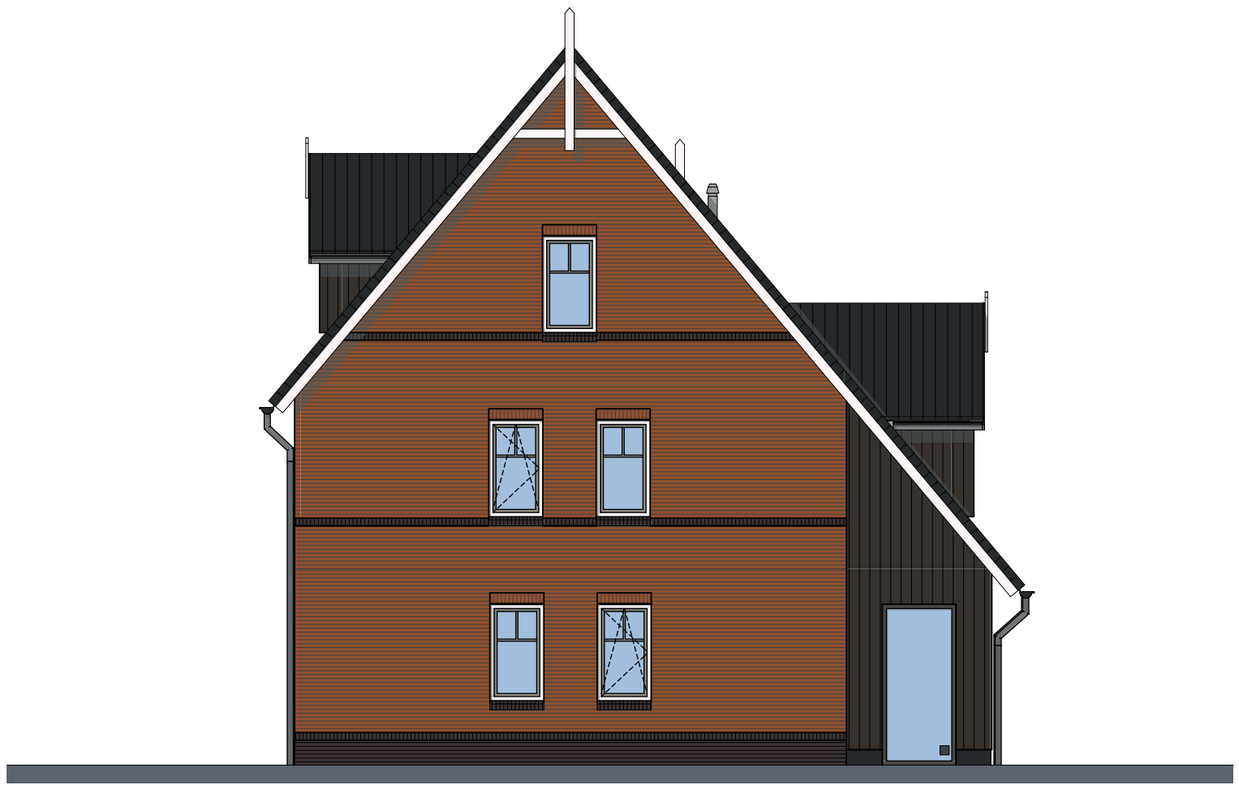

Rechterzijgevel

Achtergevel

Linkerzijgevel

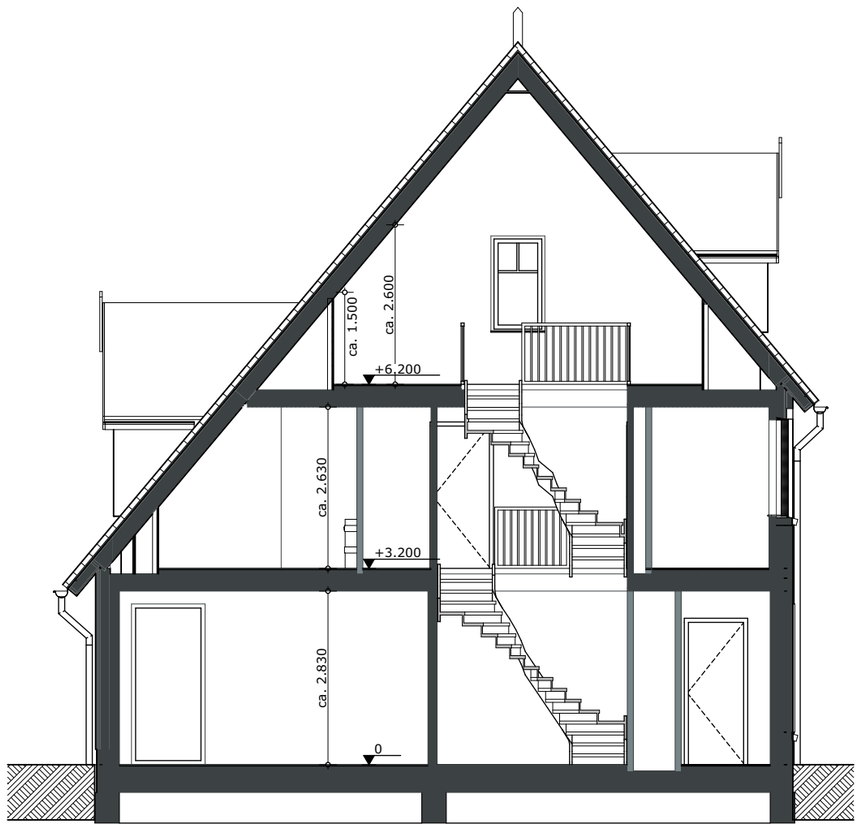

Doorsnede B-B

Vooraanzicht Roodbruin

Renvooi Bouwkundig

- Draaikiepraam (naar binnen draaiend)
- Deur (naar binnen draaiend)
- Deur (naar buiten draaiend)
- Deur (naar binnen draaiend)
- Letselveilig glas
- Doorvalveilig glas

Schaduwwerking is zichtbaar op de geveltekeningen.

De maten op de tekening zijn circa-maten en zijn, tenzij anders aangegeven, in milimeters aangegeven. Bij de maatvoering tussen de wanden is geen rekening gehouden met enige wandafwerking, zoals wandtegels en spuitwerk. Daarnaast kunnen zich tijdens de bouw verandering voordoen, die kunnen leiden tot maatverschillen.
Op de tekeningen aangegeven meubilair en apparatuur dienen alleen ter oriëntatie.

© 2019 EVE Architecten B.V. | Alle rechten voorbehouden

Project

Vecht en Veld
Vreeland

Huisnummer

17

Tekening

Gevels en doorsnede

Kleurstelling

Roodbruin

Datum

3 maart 2020

Schaal

1:100

Formaat

A2

VECHT EN VELD

eve ARCHITECTEN

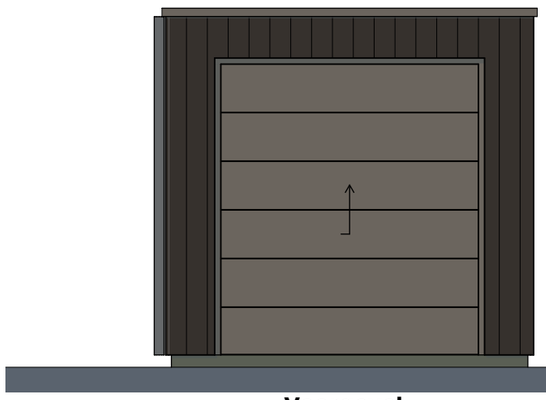

Voorgevel

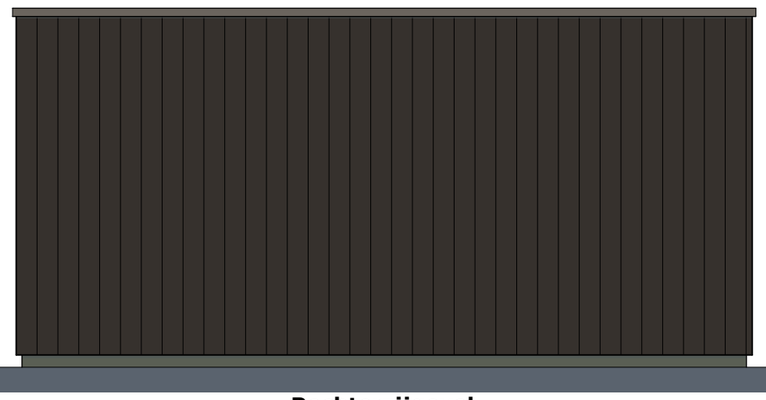

Rechterzijgevel

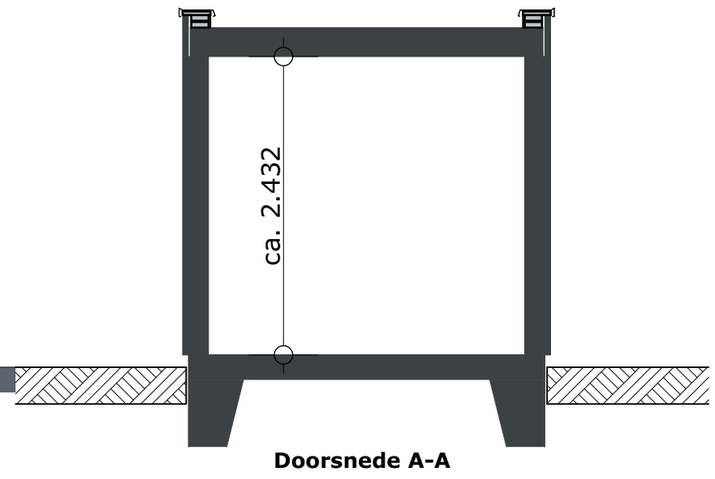

Doorsnede A-A

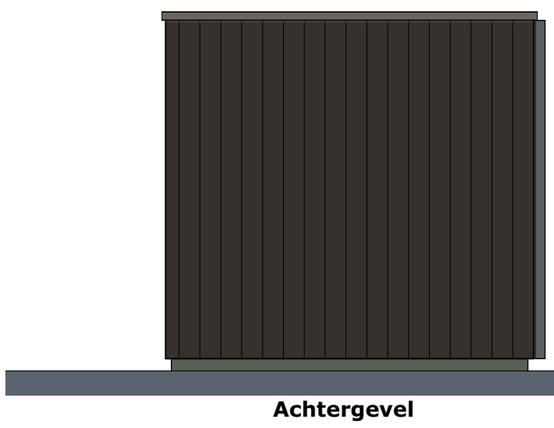

Achtergevel

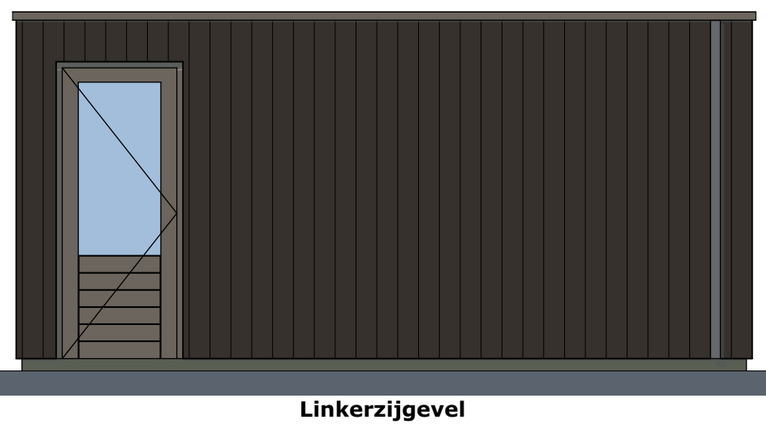

Linkerzijgevel

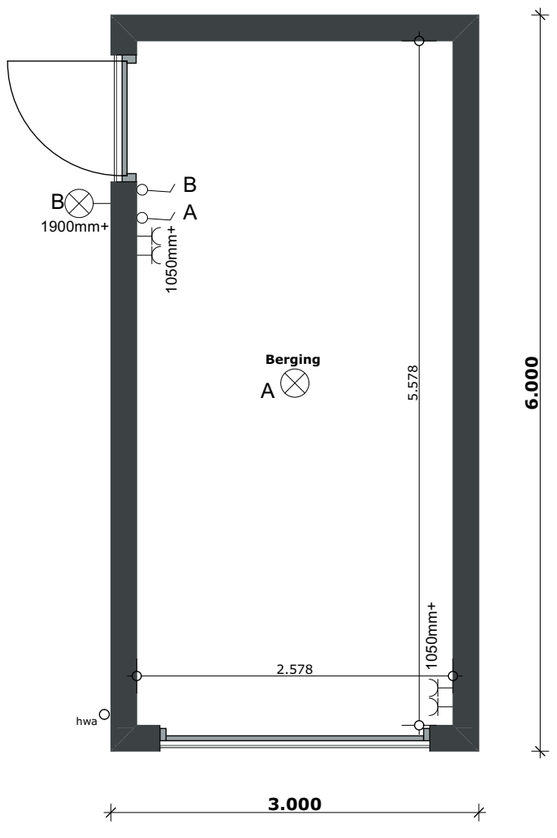

Begane grond

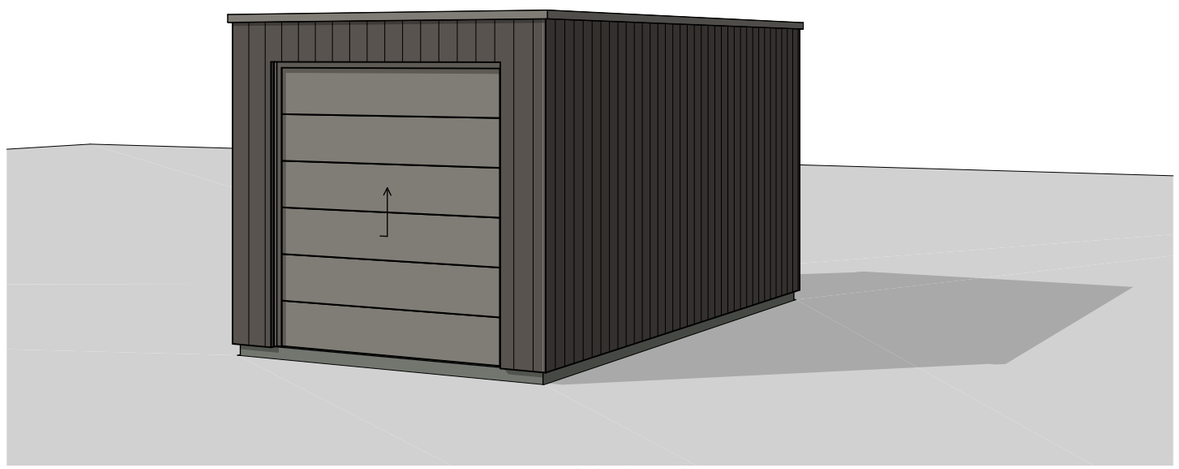

Vooraanzicht berging

Renvooi

hwa Hemelwaterafvoer

Renvooi Bouwkundig

Draaikiepraam (naar binnen draaiend)

Deur (naar buiten draaiend)

Deur (naar binnen draaiend)

Schaduwwerking is zichtbaar op de geveltekeningen.

De maten op de tekening zijn circa-maten en zijn, tenzij anders aangegeven, in milimeters aangegeven. Bij de maatvoering tussen de wanden is geen rekening gehouden met enige wandafwerking, zoals wandtegels en spuitwerk. Daarnaast kunnen zich tijdens de bouw verandering voordoen, die kunnen leiden tot maatverschillen. Op de tekeningen aangegeven meubilair en apparatuur dienen alleen ter oriëntatie.

© 2019 EVE Architecten B.V. | Alle rechten voorbehouden

Renvooi Elektra

Centraaldoos in plafond t.b.v. lichtaansluitpunt

Aansluitpunt t.b.v. wandlichtpunt

CA Centraal aardpunt op 500mm+

Enkelpolige schakelaar op 1050mm+

Wisselschakelaar op 1050mm+

Enkel wandcontactdoos

2x een enkel wcd naast elkaar in 2 voud (horizontaal)

BM Brandmelder type EI 146 / 230V kleur Wit

DATA DATA aansluitpunt op 300mm+

T.H. Bedrade leiding thermostaat

wtw Bediening wtw

Project

Vecht en Veld
Vreeland

Huisnummer

17

Tekening

Berging

Datum

3 maart 2020

Schaal

1:50

Formaat

A2

VECHT EN VELD

eve ARCHITECTEN